


VEG- OG GATESNITT


OMRÅDEPLAN ØVRE ROTVOLL

29.08.2018


SNITT A1

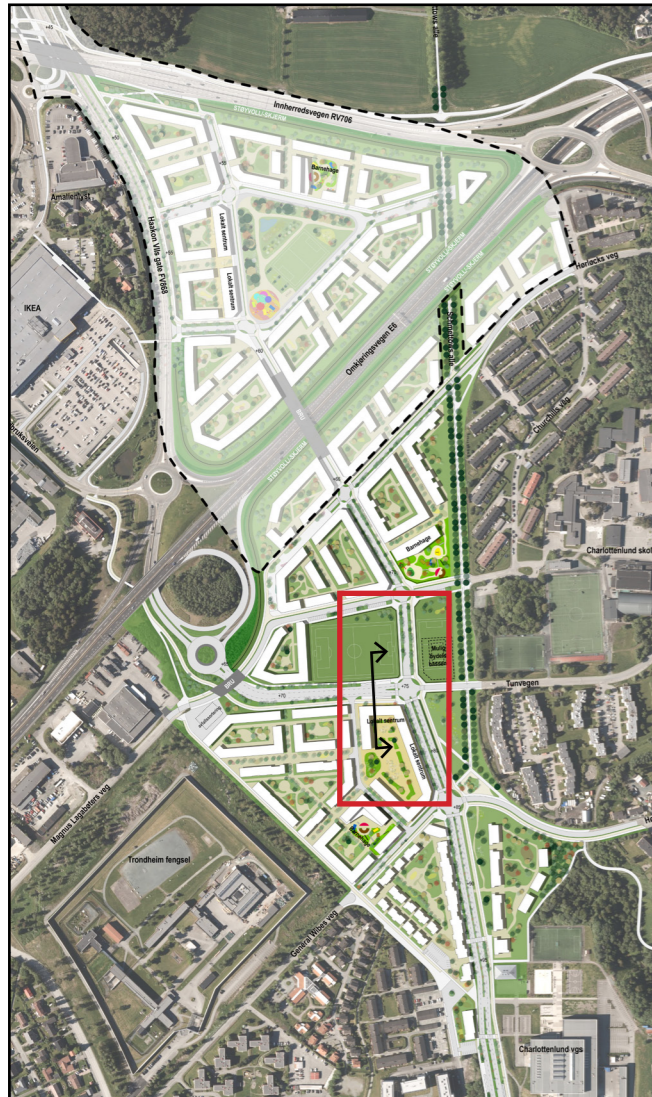


SNITTANVISNING

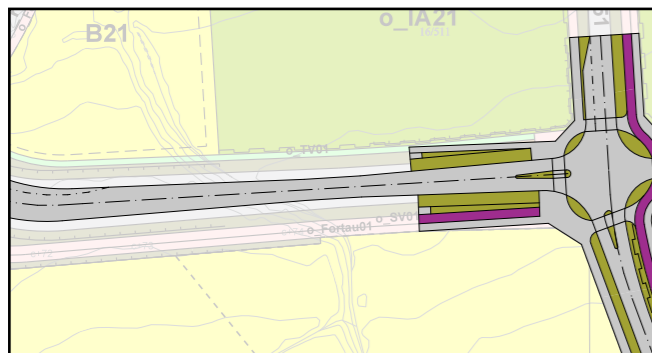

Brundalsforbindelsen:
Plassering av tofelts trasé

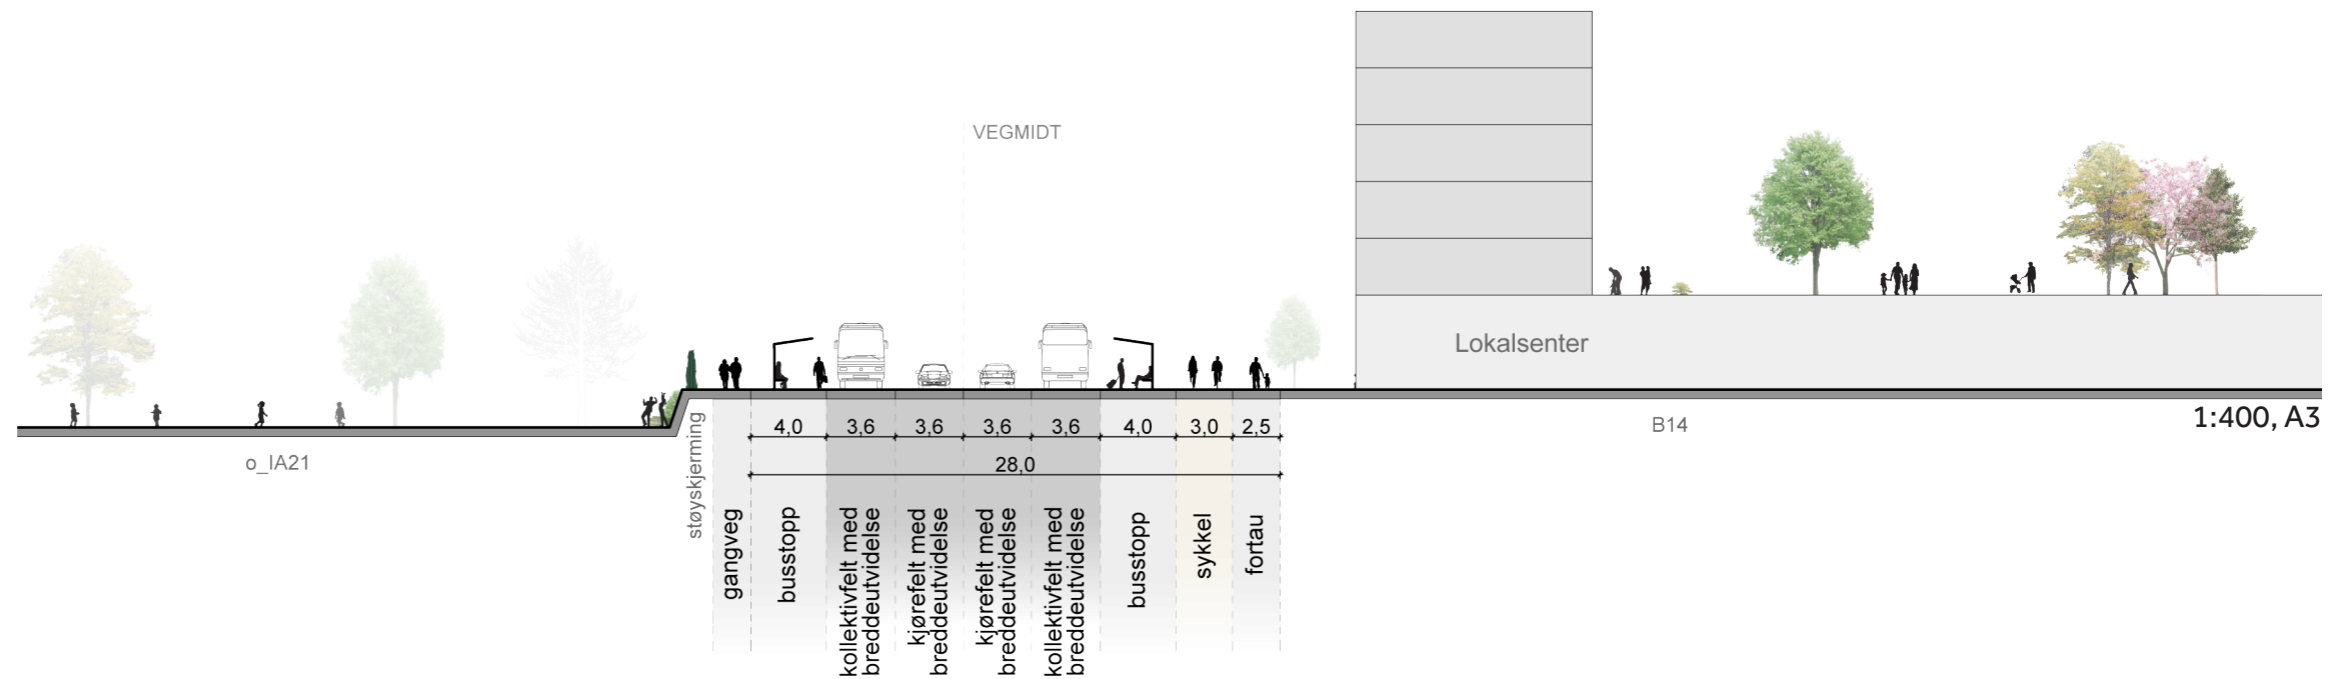

Brundalsforbindelsen vist med fire kjørefelt

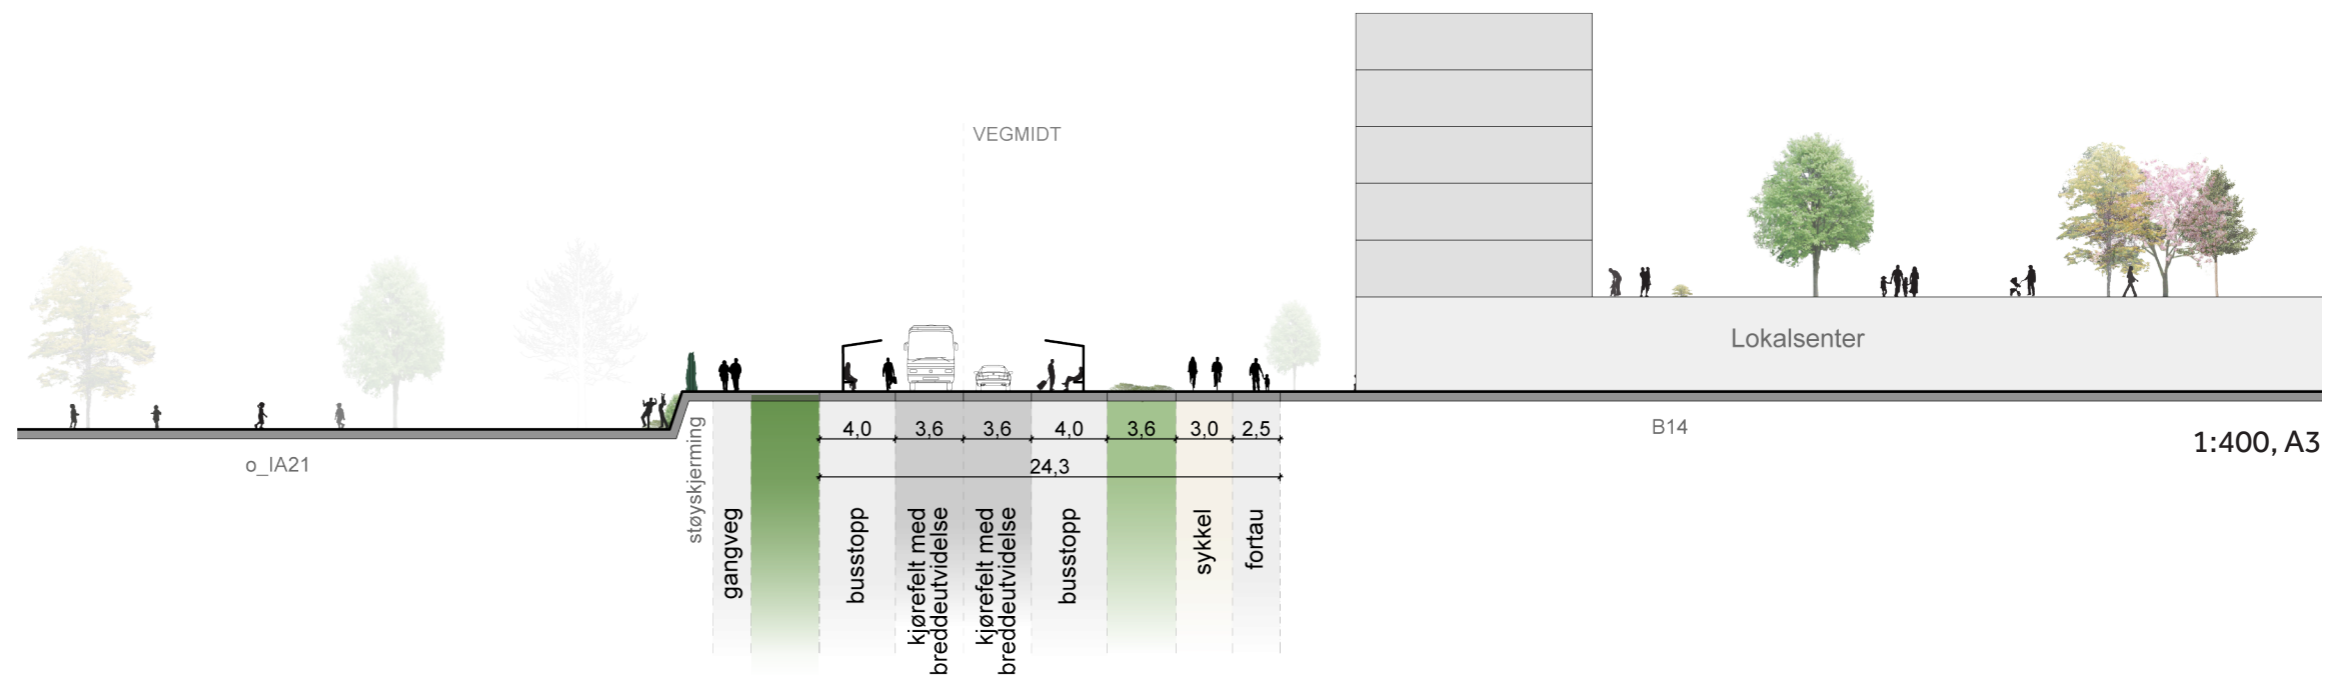


Brundalsforbindelsen vist med to kjørefelt

VEG- OG GATESNITT


OMRÅDEPLAN ØVRE ROTVOLL

29.08.2018


SNITT A2

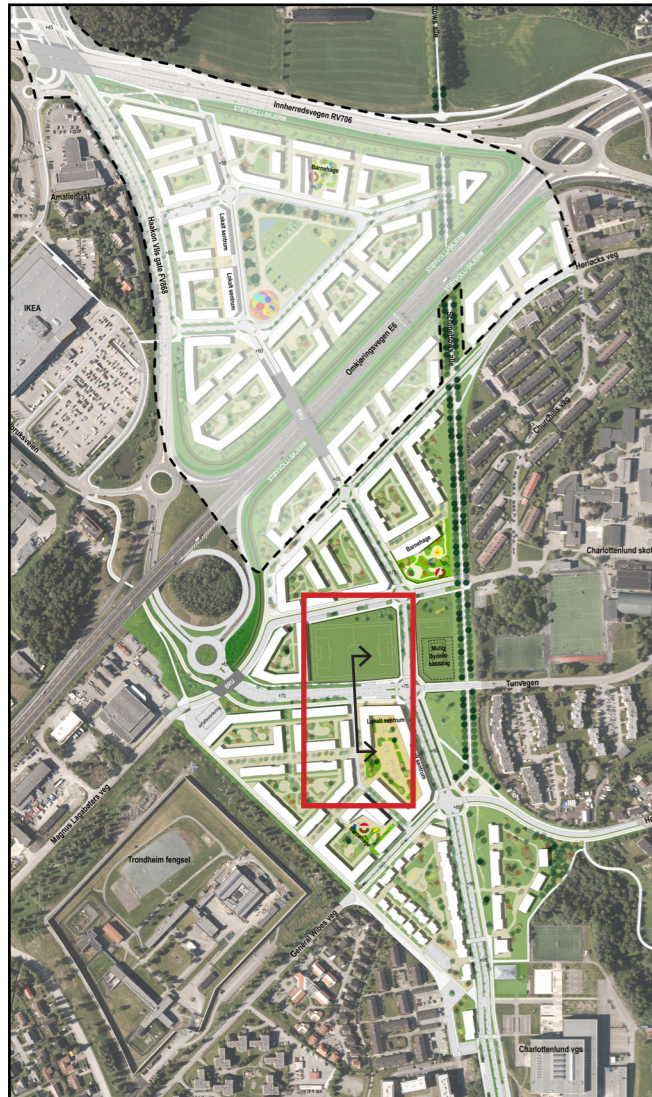


SNITTANVISNING

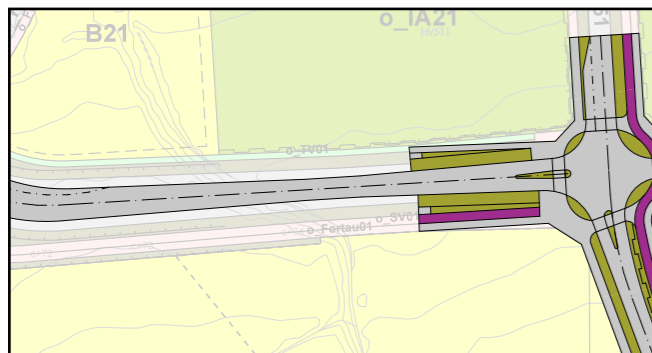

Brundalsforbindelsen:
Plassering av tofelts trasé

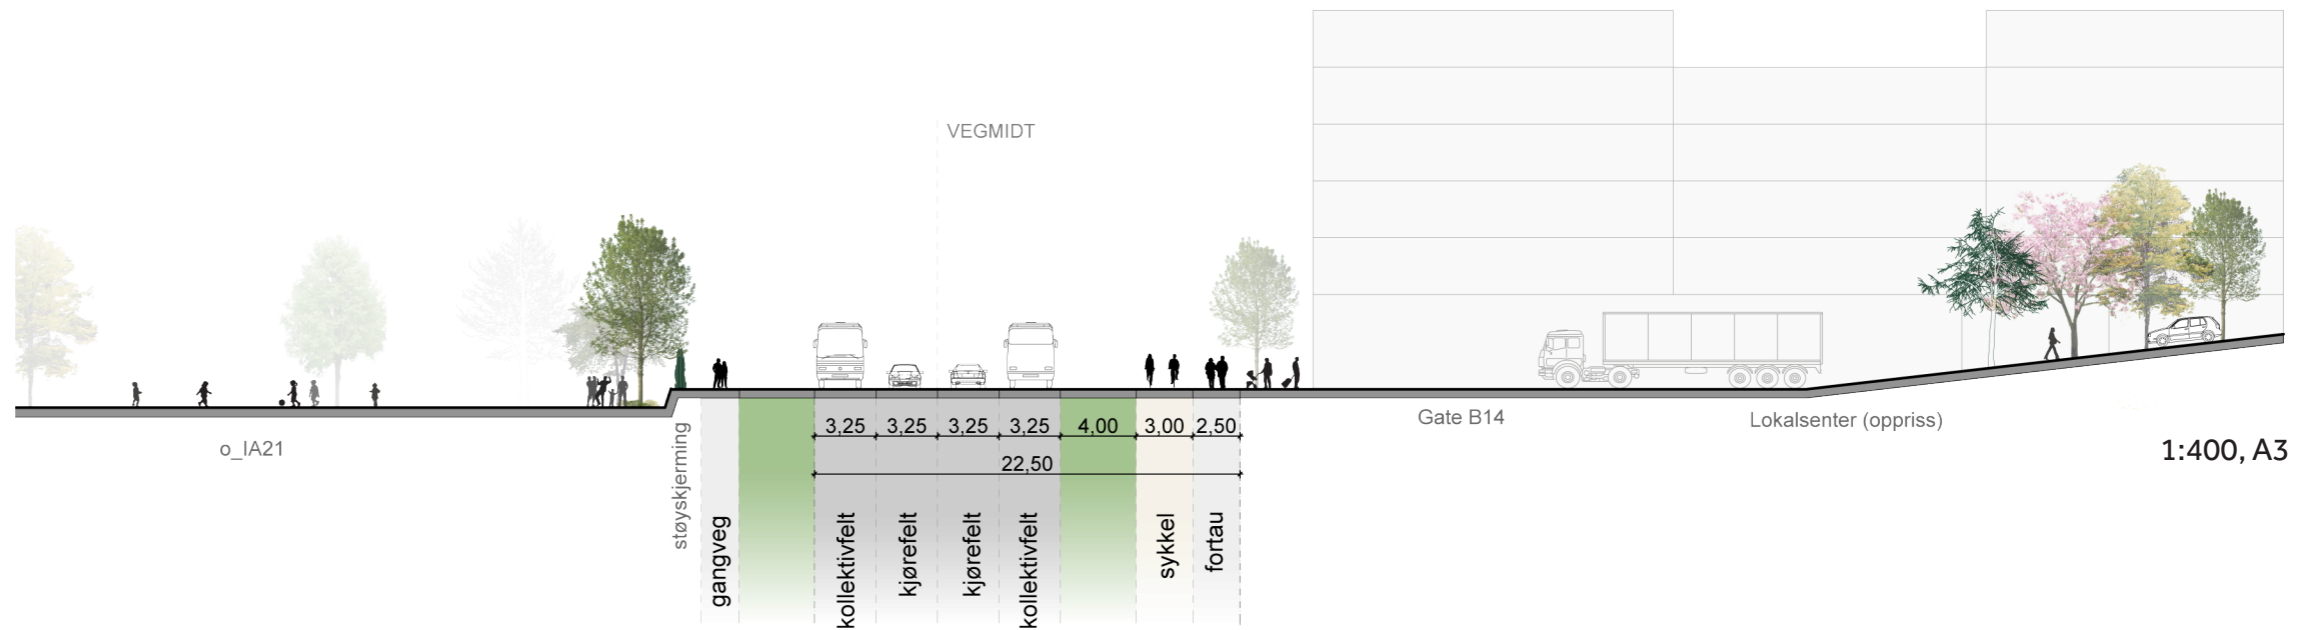

Brundalsforbindelsen vist med fire kjørefelt

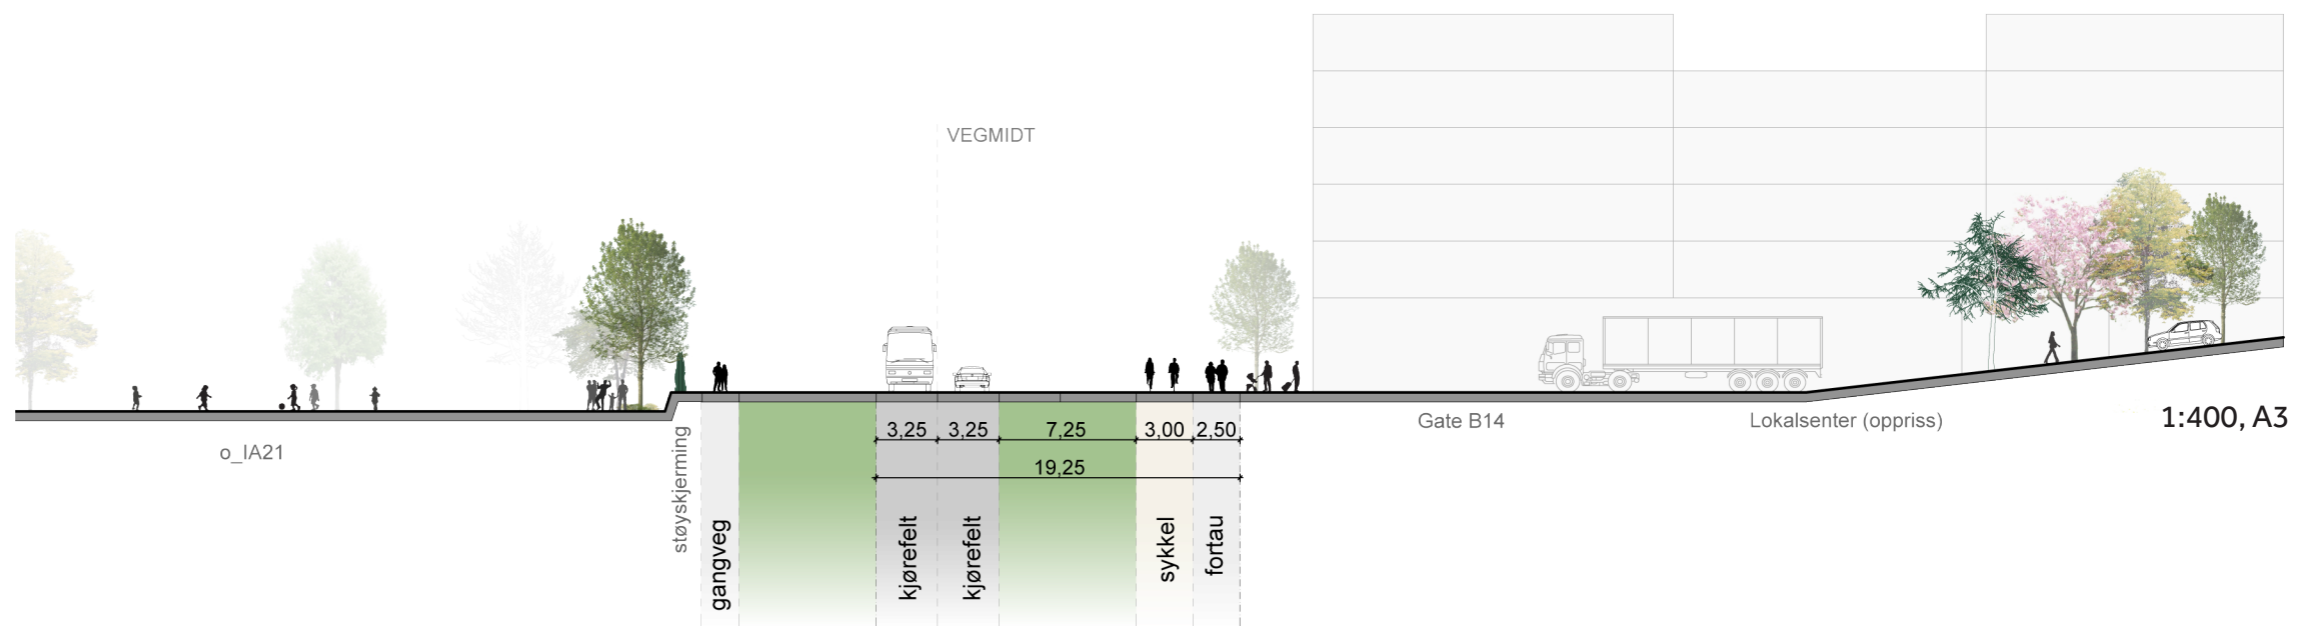


Brundalsforbindelsen vist med to kjørefelt

VEG- OG GATESNITT


OMRÅDEPLAN ØVRE ROTVOLL

29.08.2018


SNITT A3

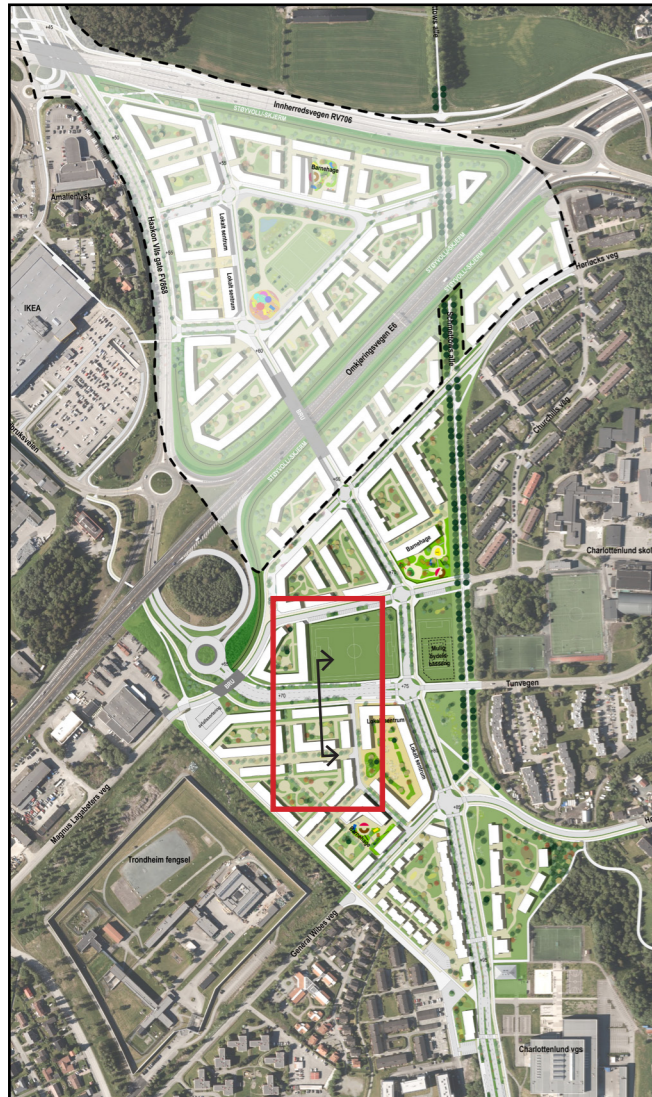


SNITTANVISNING

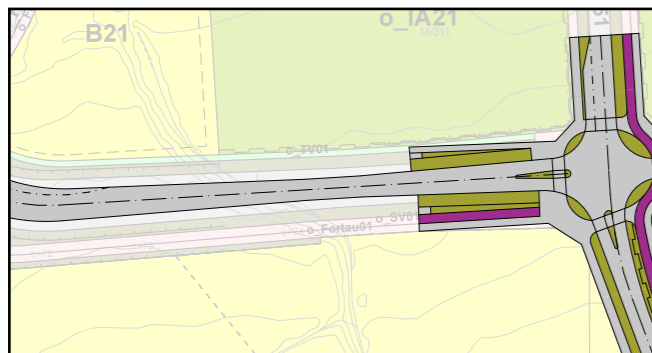

Brundalsforbindelsen:
Plassering av tofelts trasé

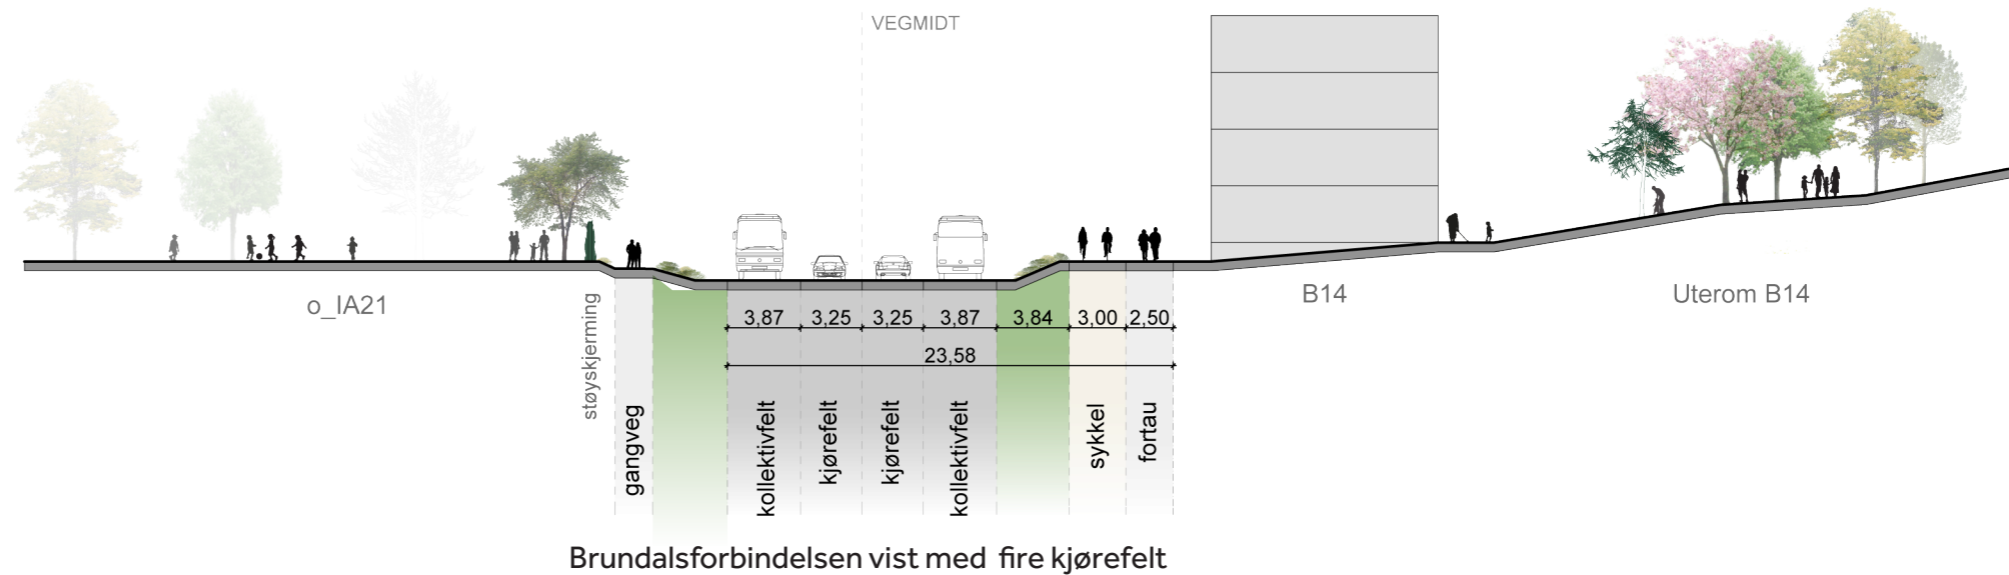

1:400, A3

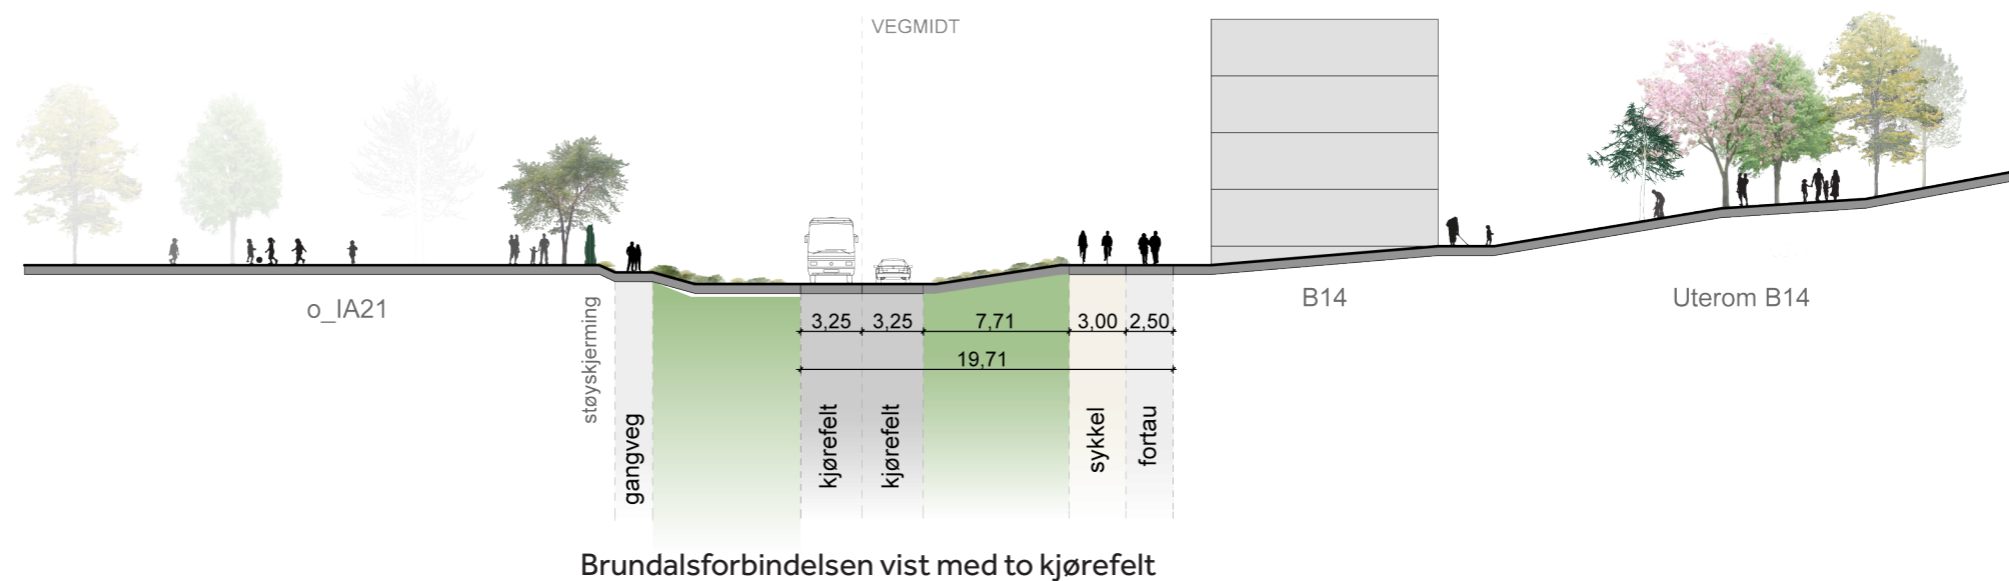


1:400, A3

VEG- OG GATESNITT


OMRÅDEPLAN ØVRE ROTVOLL

29.08.2018



SNITT B1

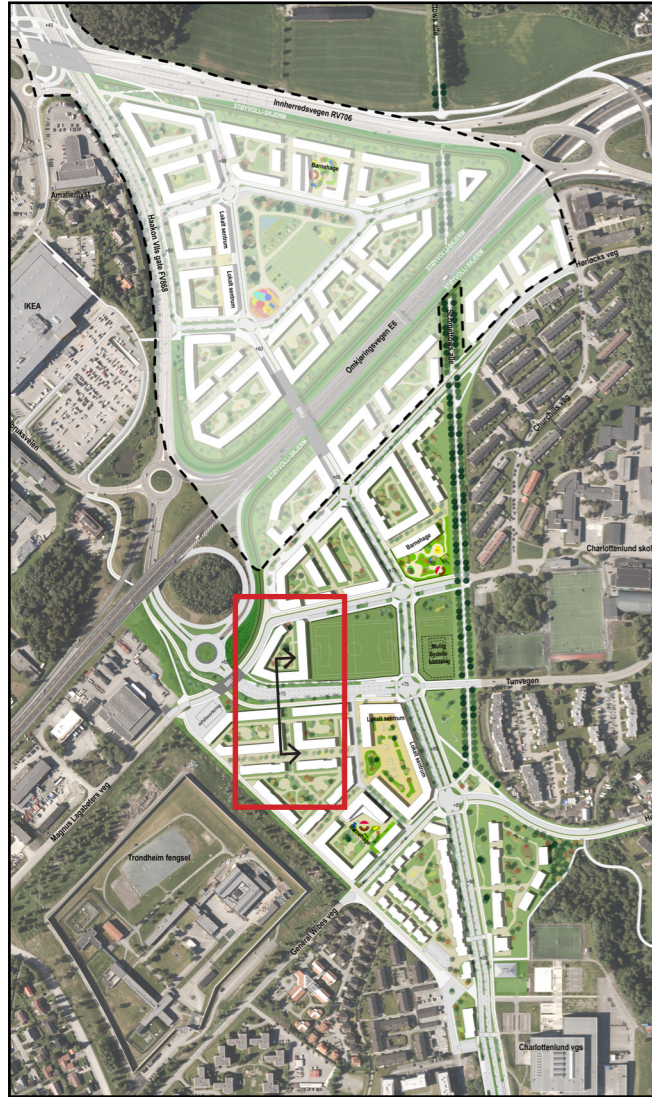

SNITTANVISNING

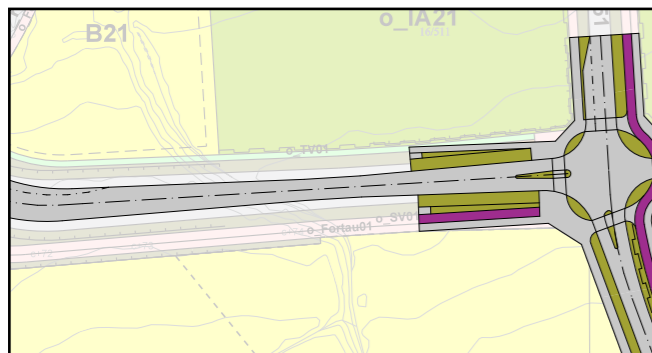

Brundalsforbindelsen:
Plassering av tofelts trasé

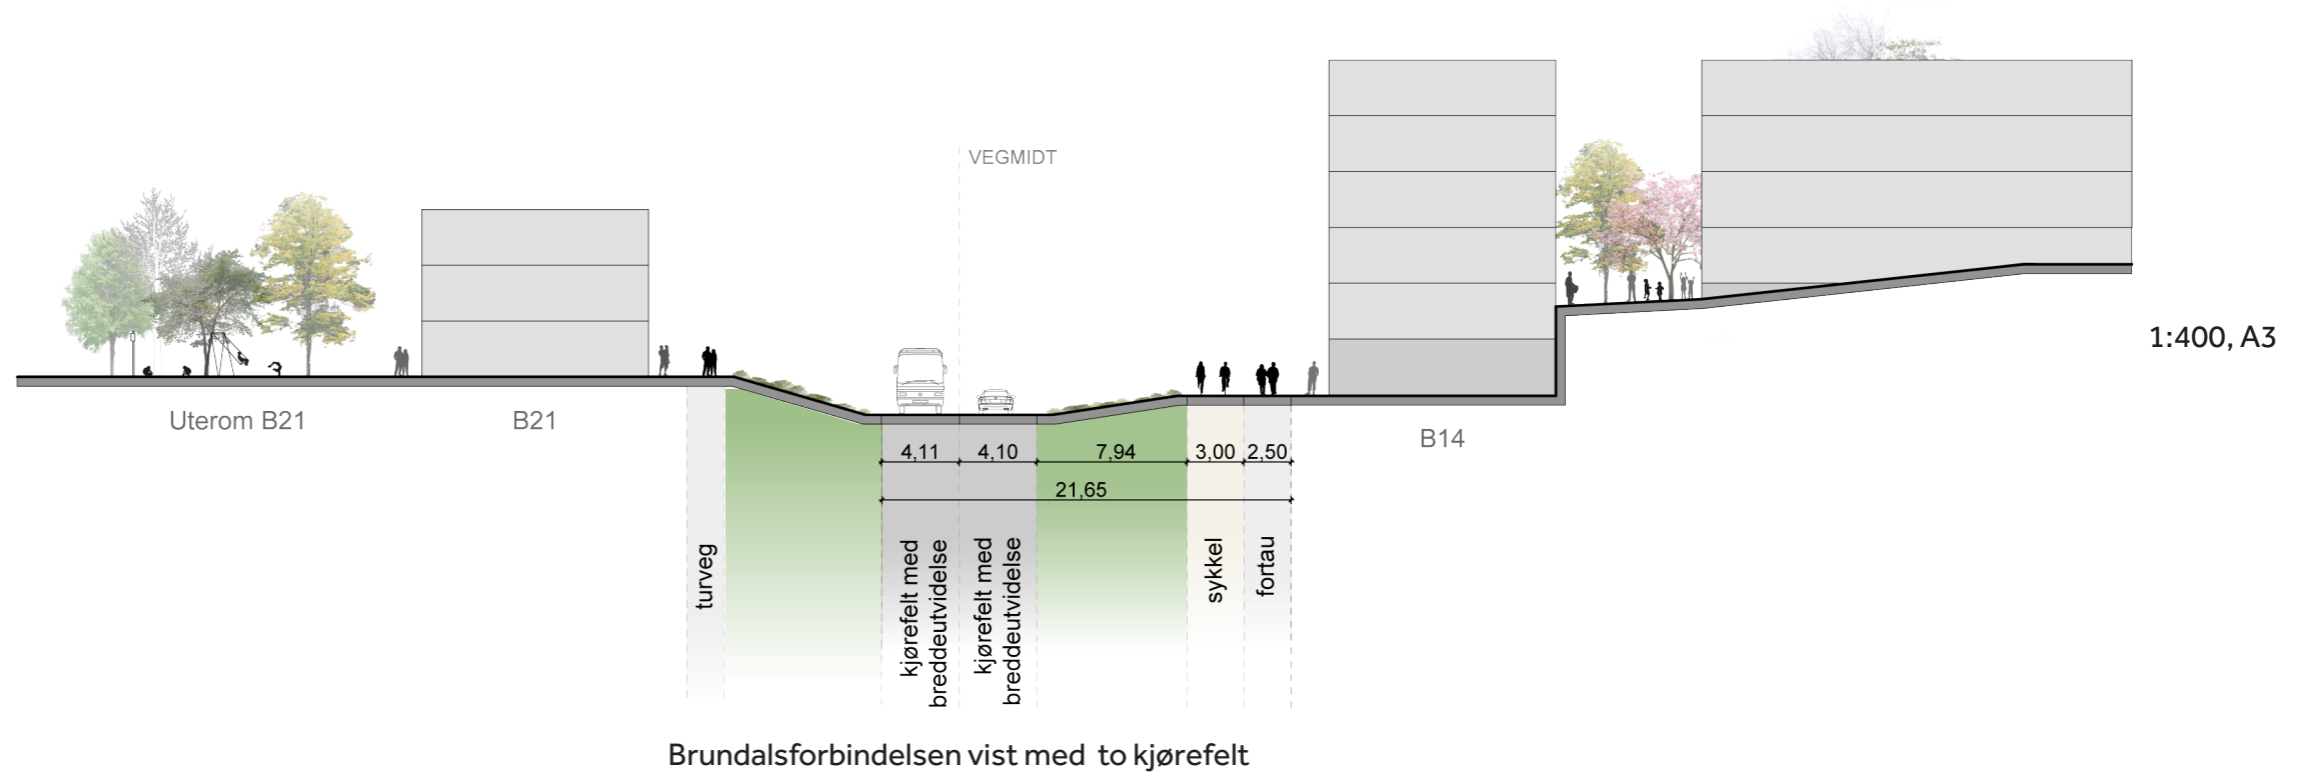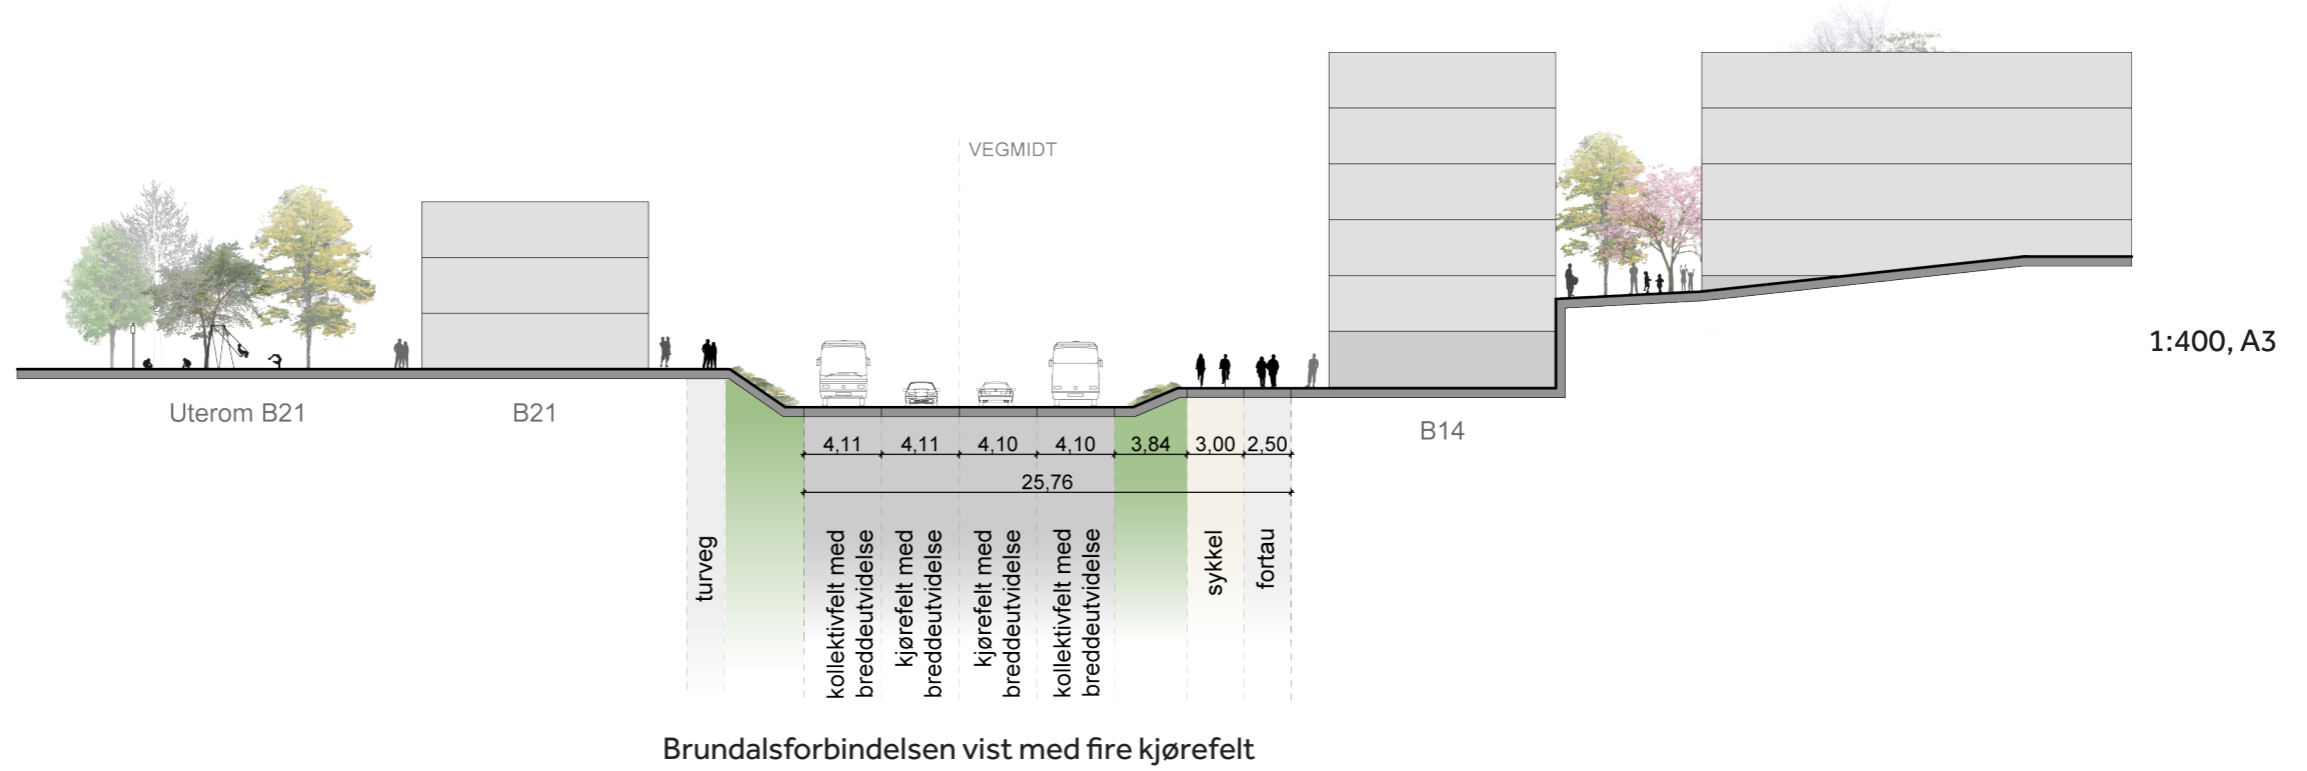


VEG- OG GATESNITT


OMRÅDEPLAN ØVRE ROTVOLL

29.08.2018


SNITT B2

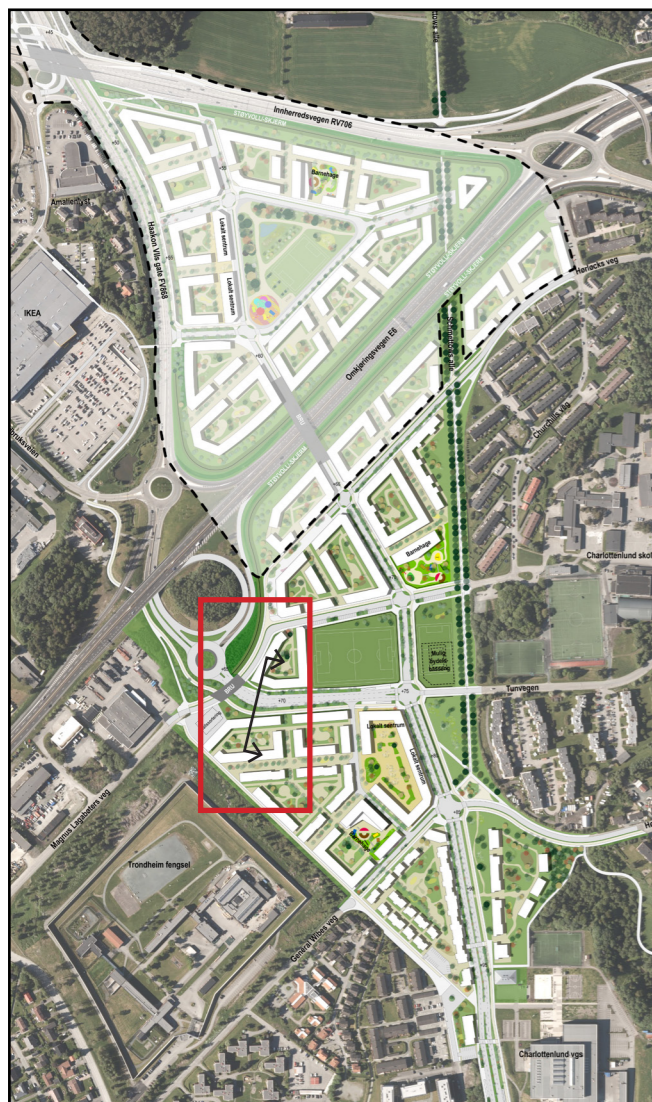


SNITTANVISNING

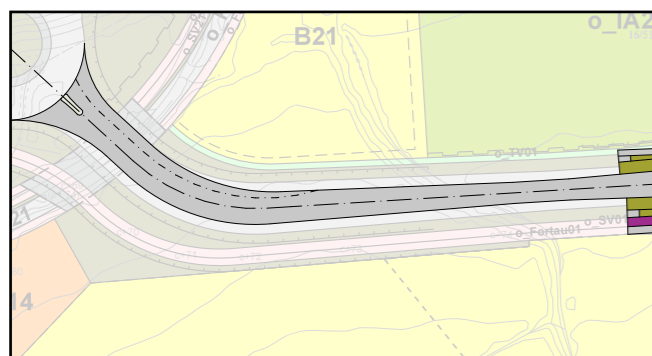

Brundalsforbindelsen:
Plassering av tofelts trasé

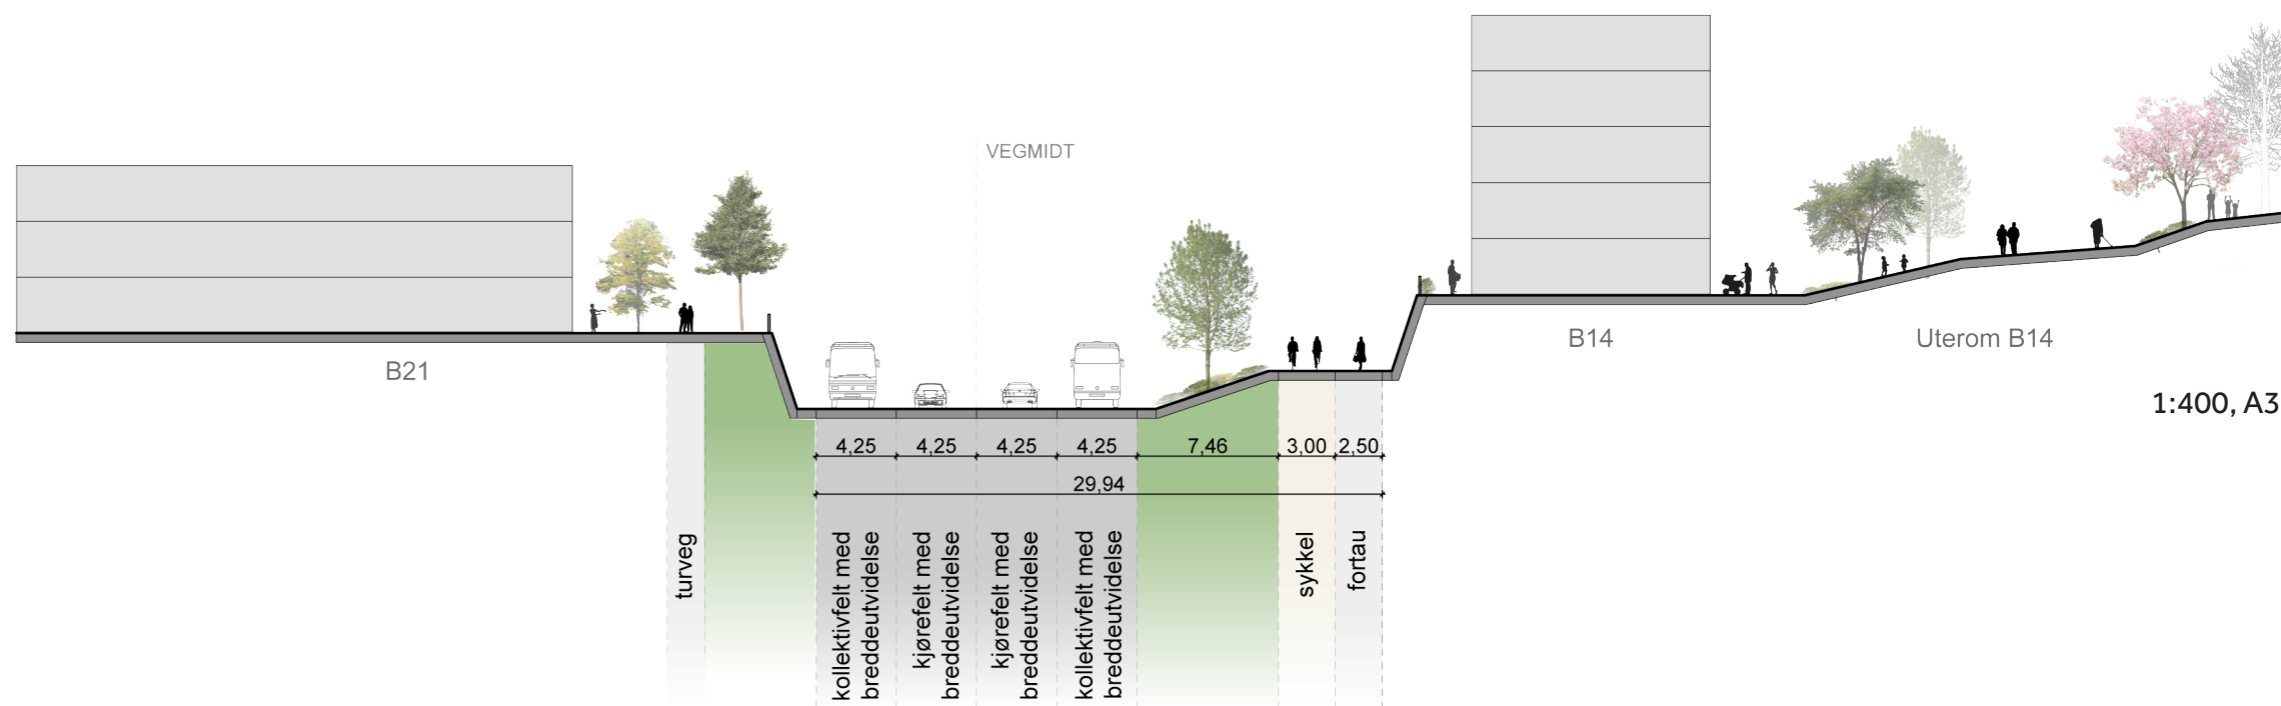

Brundalsforbindelsen vist med fire kjørefelt

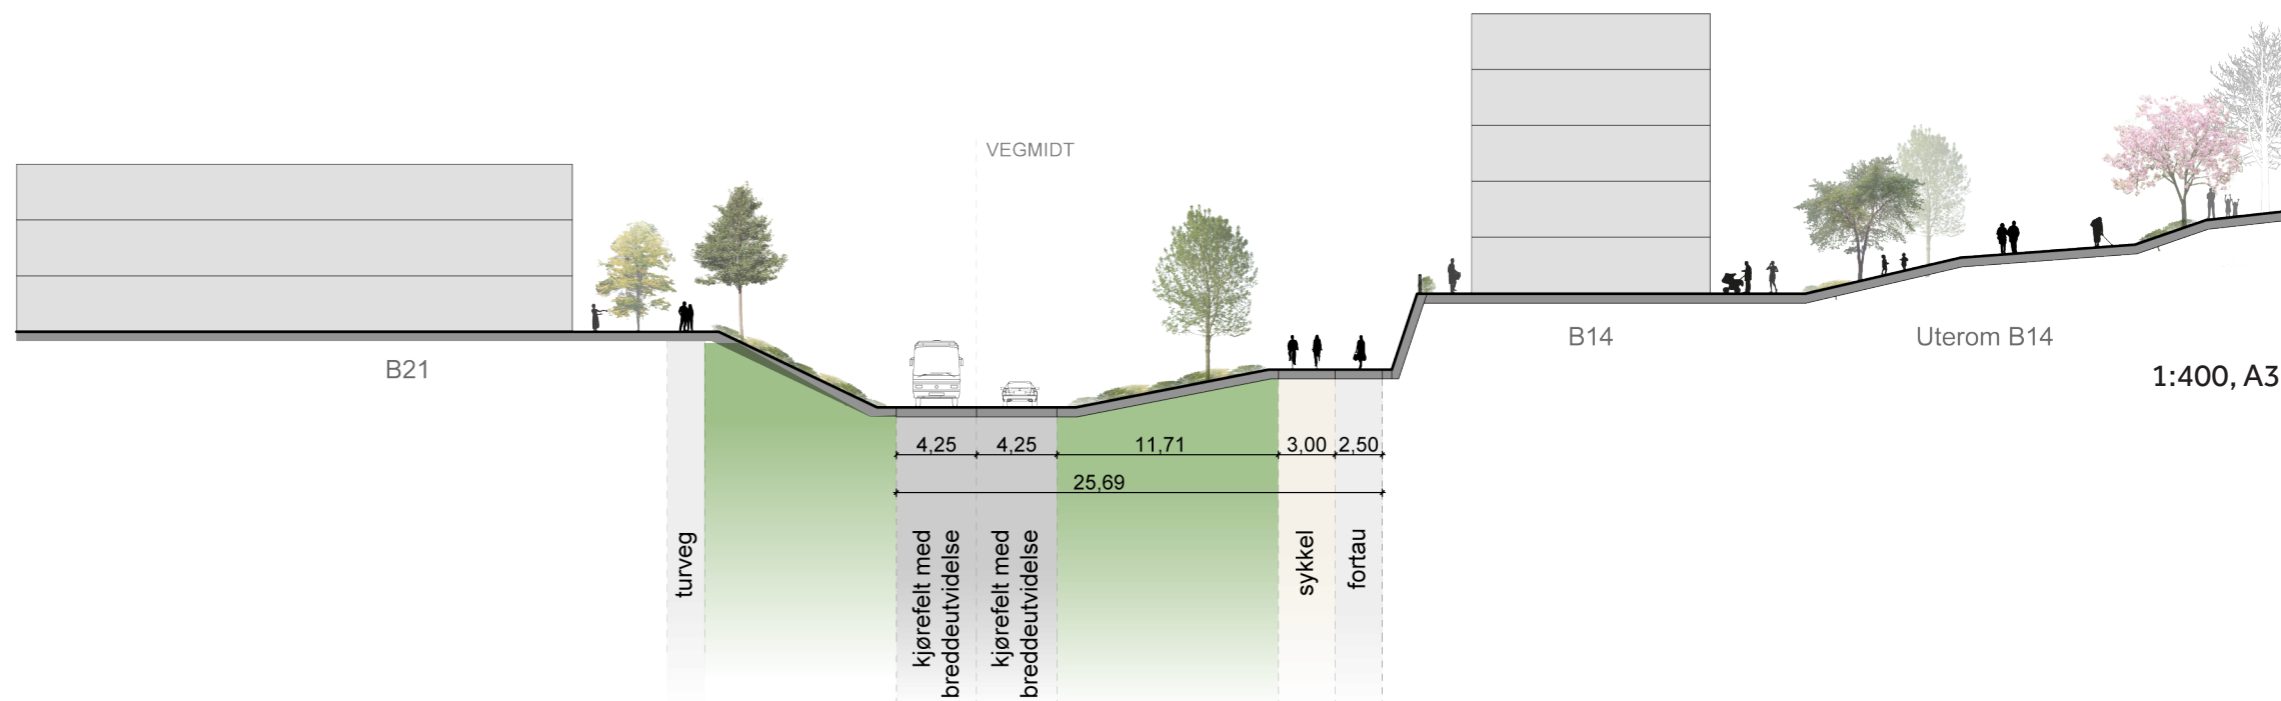

Brundalsforbindelsen vist med to kjørefelt

VEG- OG GATESNITT


OMRÅDEPLAN ØVRE ROTVOLL

29.08.2018


SNITT C1



SNITTANVISNING

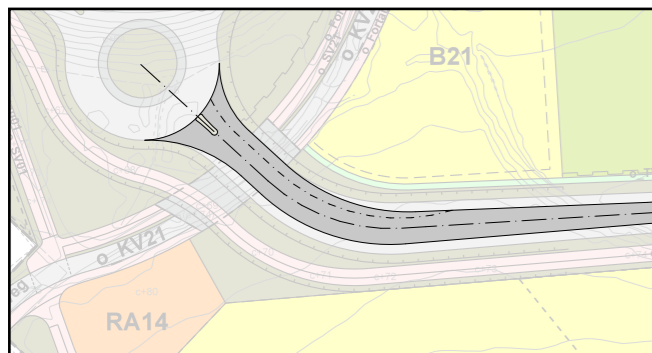


Brundalsforbindelsen:
Plassering av tofelts trasé

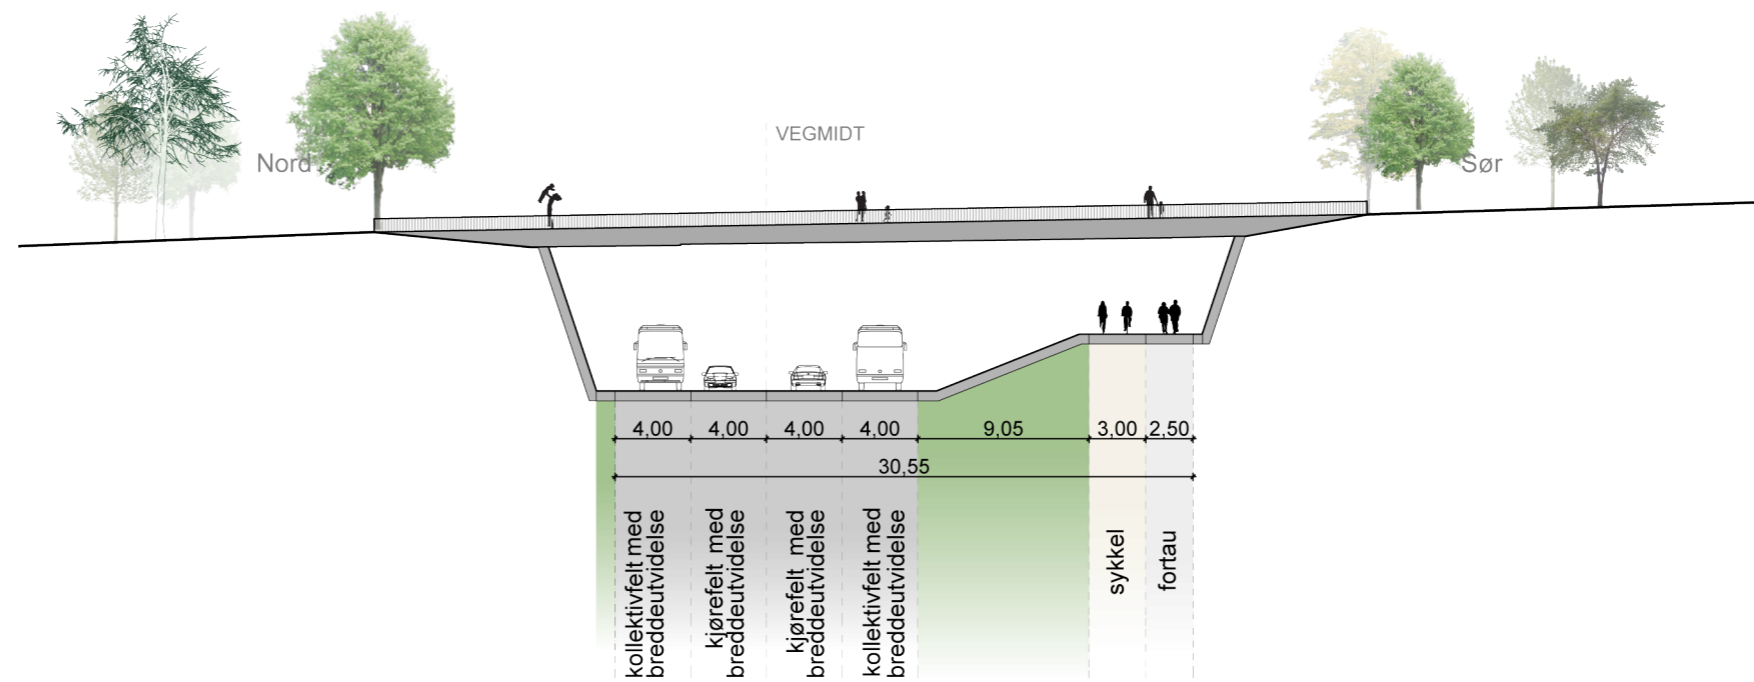

1:400, A3

Brundalsforbindelsen vist med fire kjørefelt

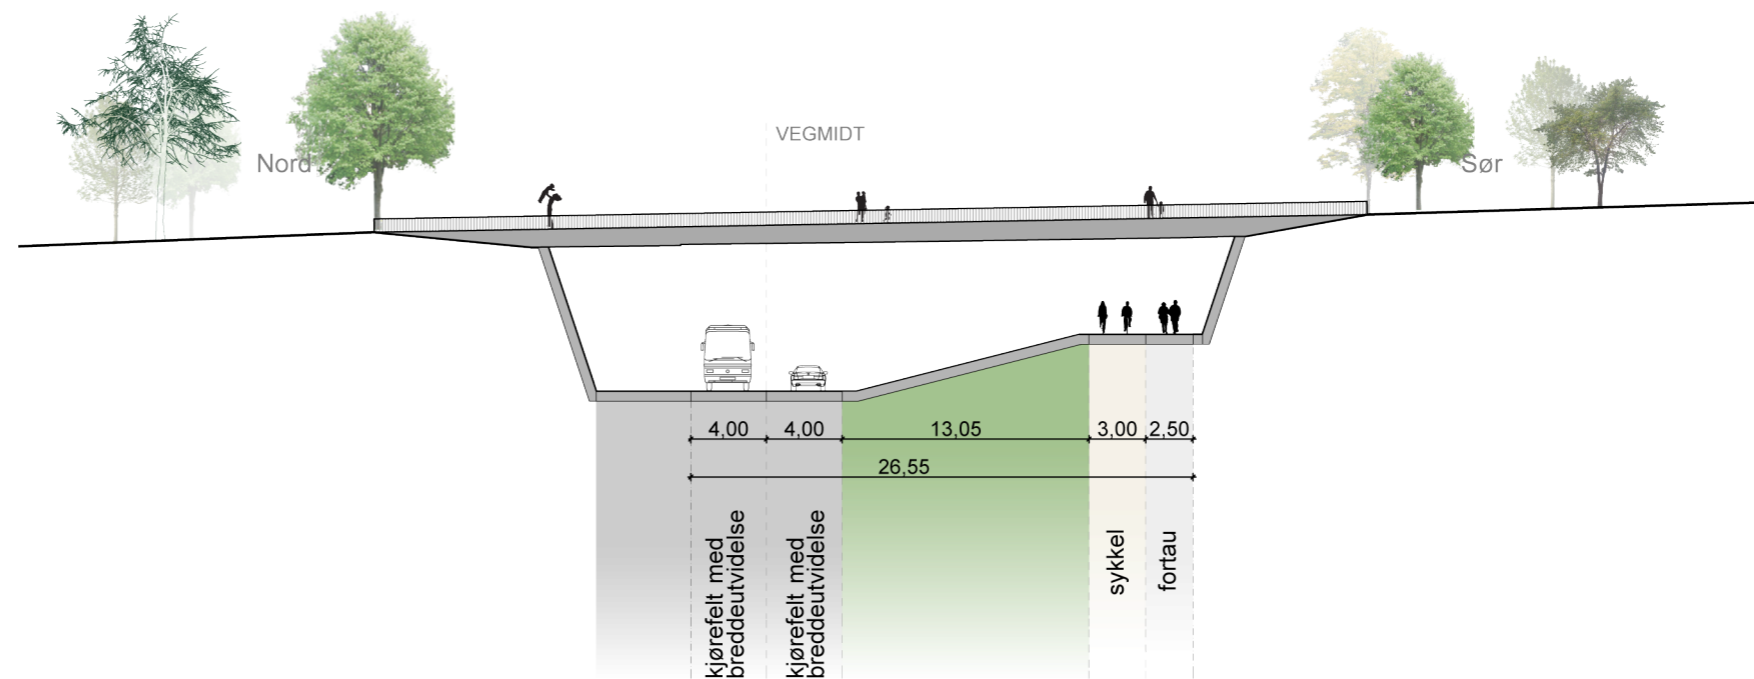

1:400, A3


Brundalsforbindelsen vist med to kjørefelt

VEG- OG GATESNITT


OMRÅDEPLAN ØVRE ROTVOLL

29.08.2018


SNITT C2

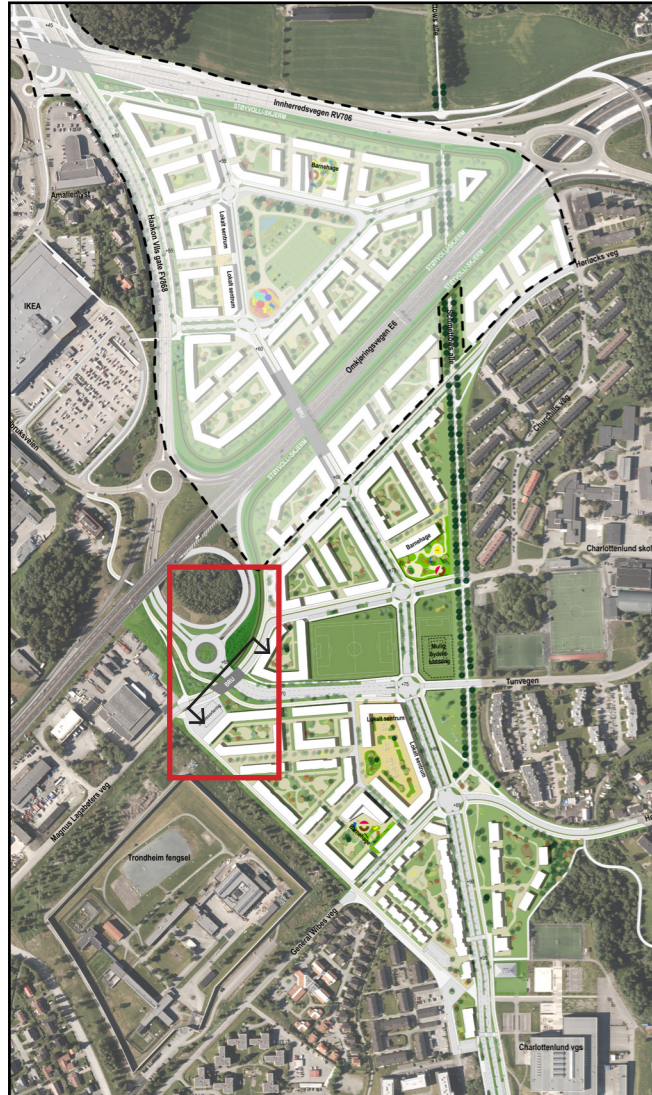

SNITTANVISNING

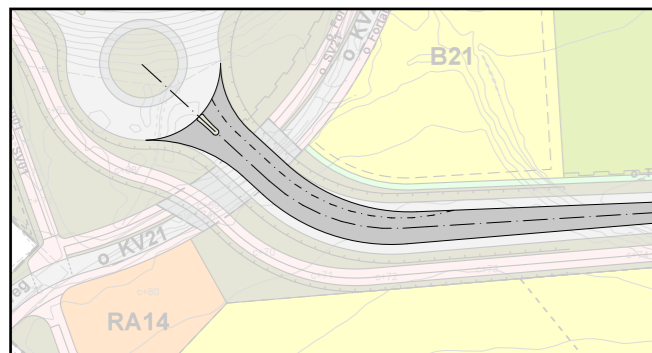


Brundalsforbindelsen:
Plassering av tofelts trasé

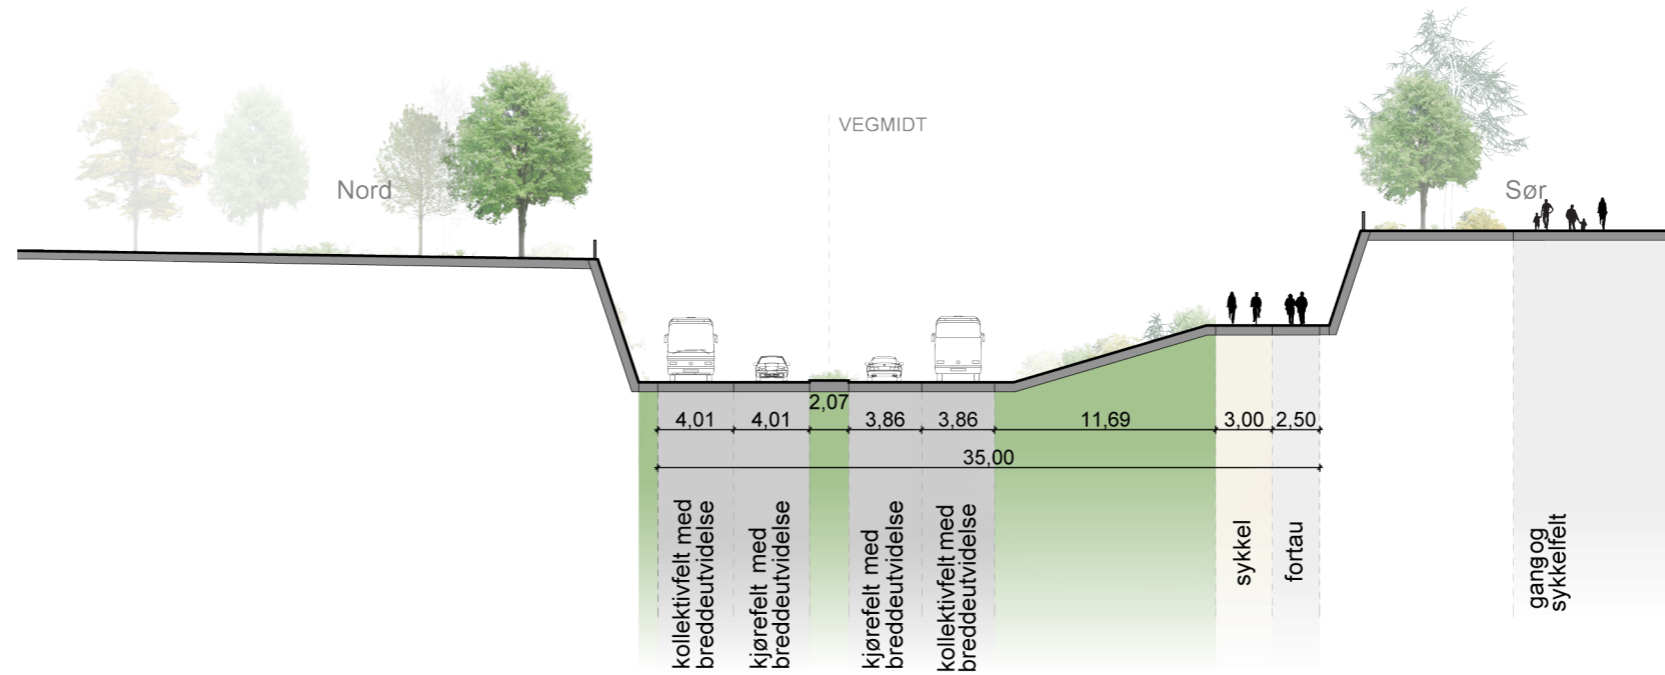

Brundalsforbindelsen vist med fire kjørefelt

1:400, A3

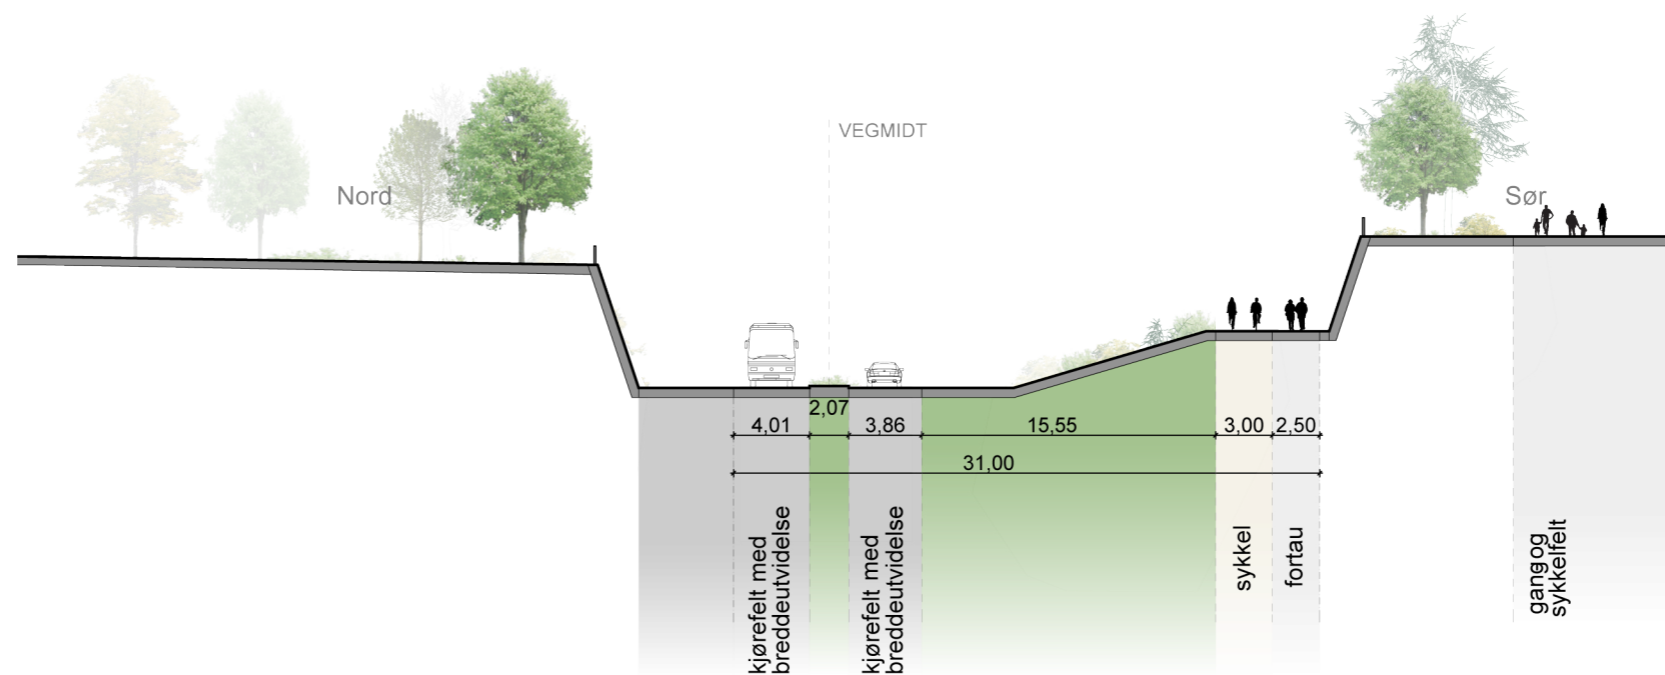

Brundalsforbindelsen vist med to kjørefelt


1:400, A3

VEG- OG GATESNITT


OMRÅDEPLAN ØVRE ROTVOLL

29.08.2018

SNITT E

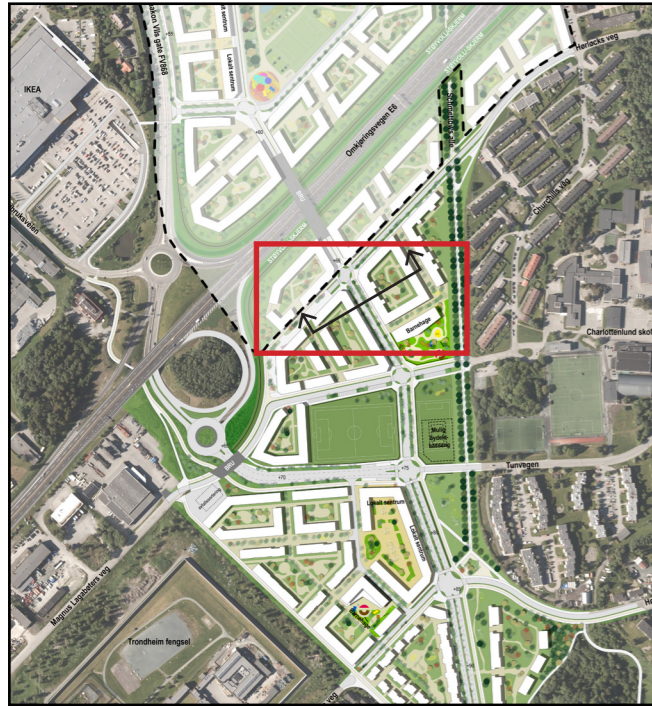

SNITTANVISNING

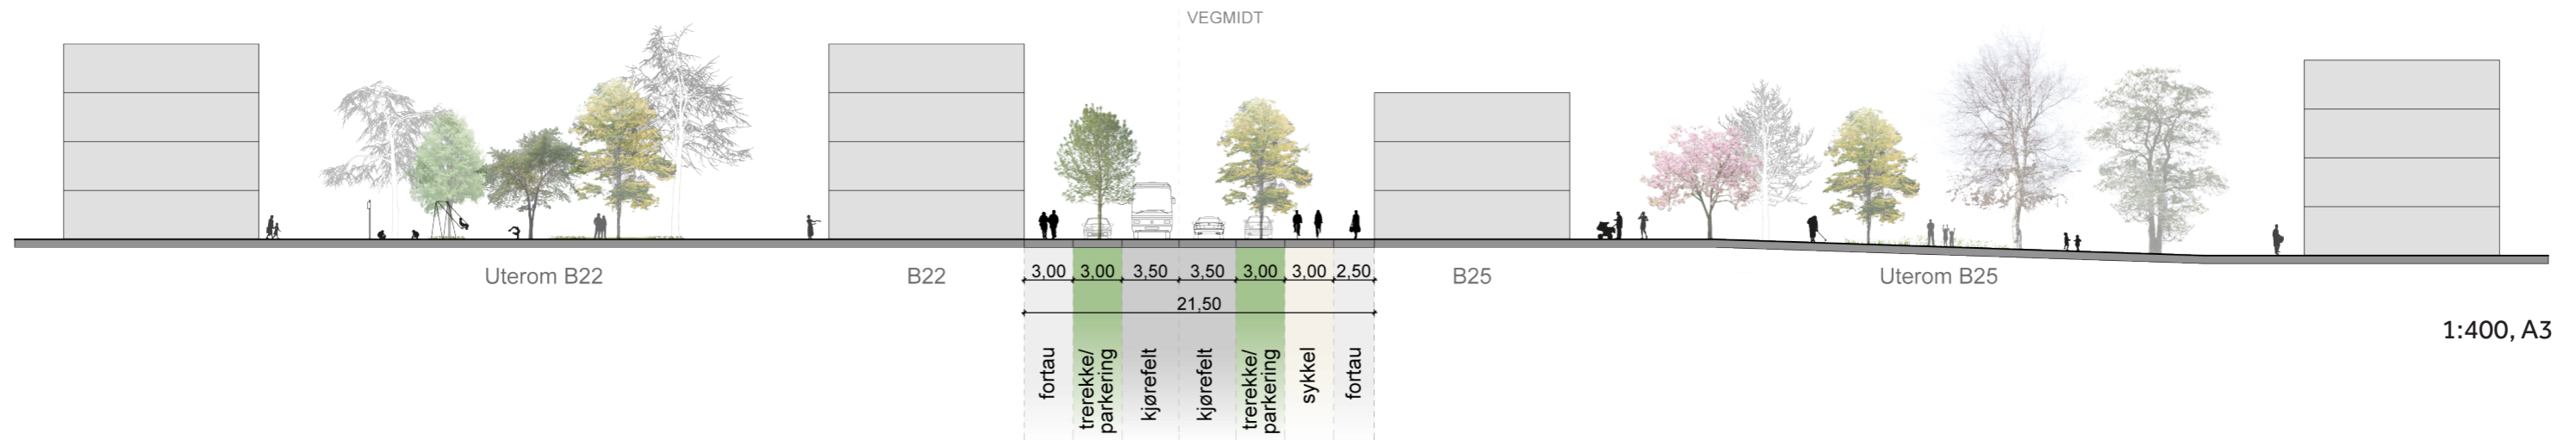


1:400, A3

VEG- OG GATESNITT



OMRÅDEPLAN ØVRE ROTVOLL

29.08.2018


SNITT F

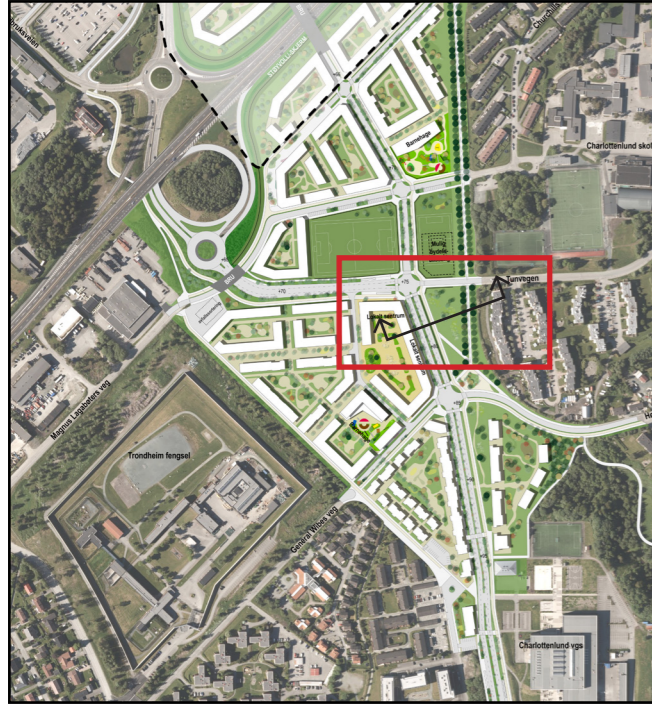

SNITTANVISNING

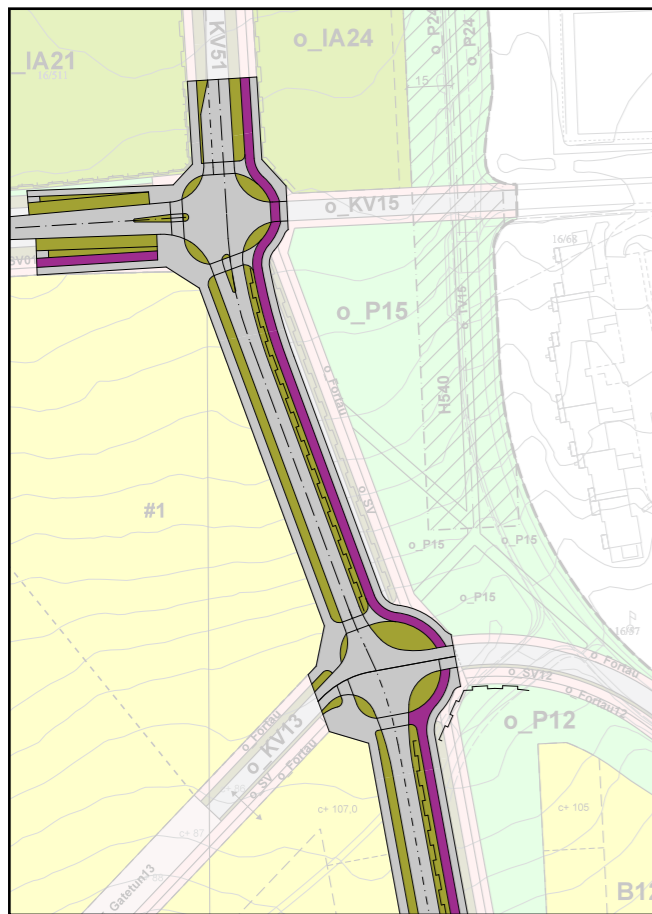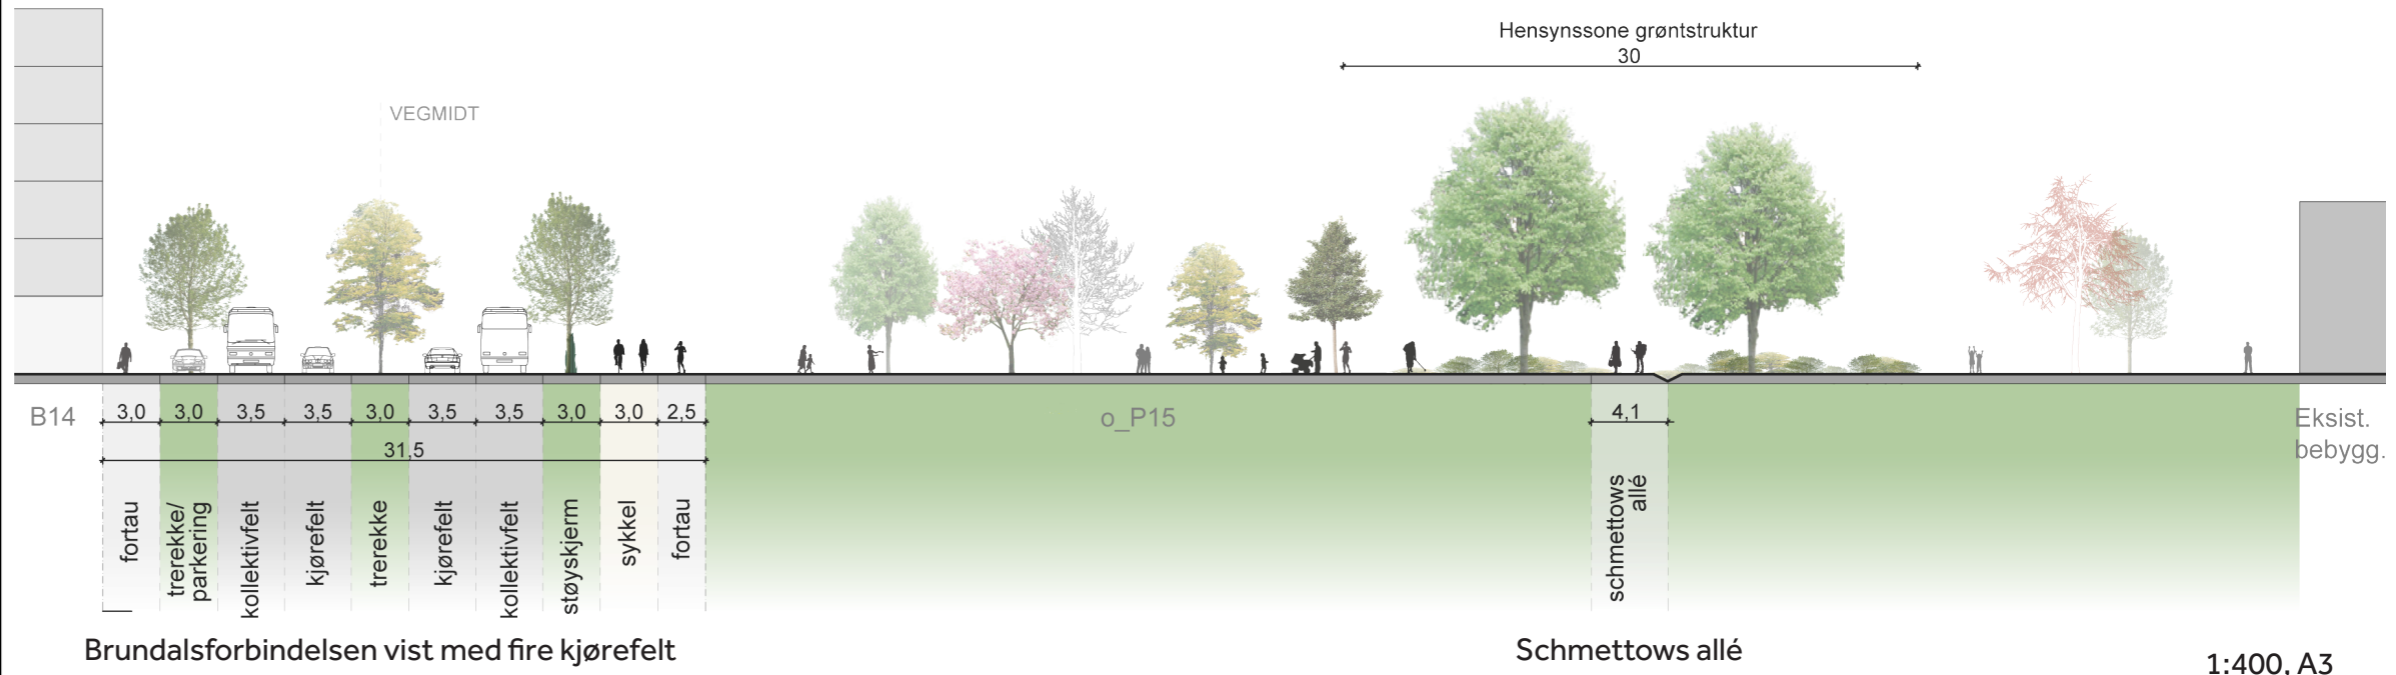

Brundalsforbindelsen:
Plassering av tofelts trasé

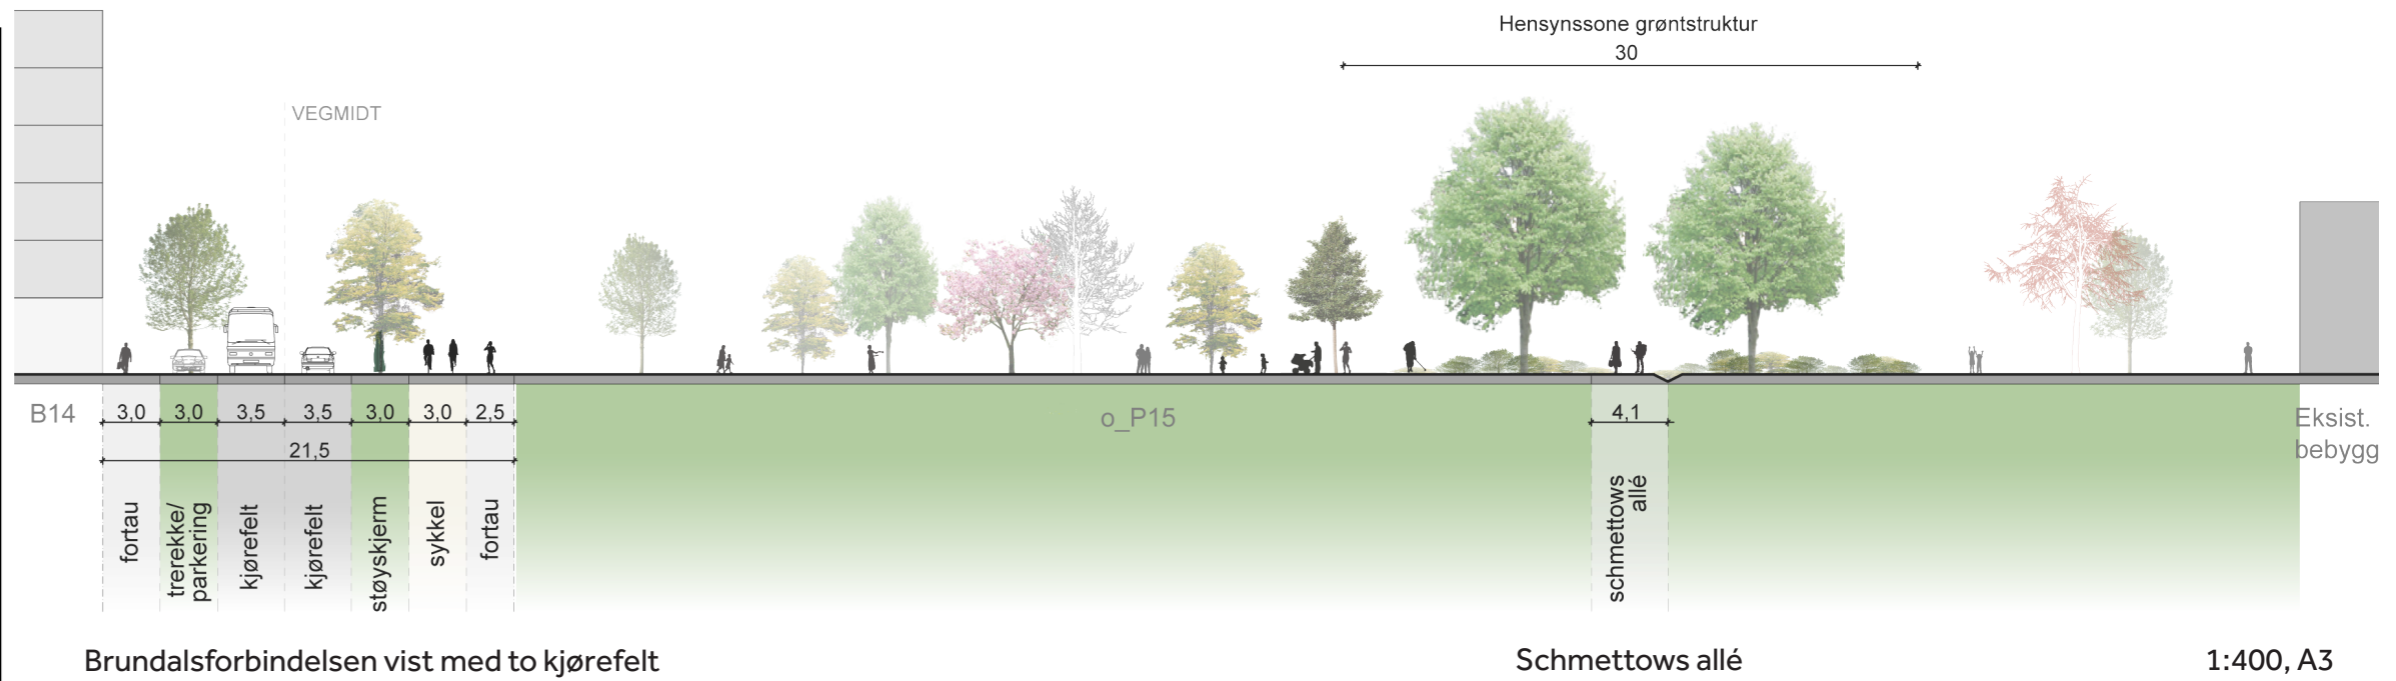


VEG- OG GATESNITT



OMRÅDEPLAN ØVRE ROTVOLL

29.08.2018


SNITT G1

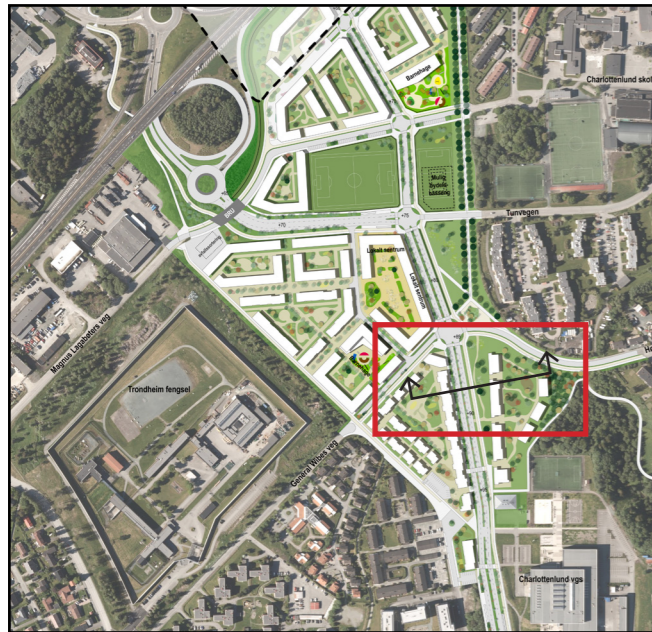

SNITTANVISNING

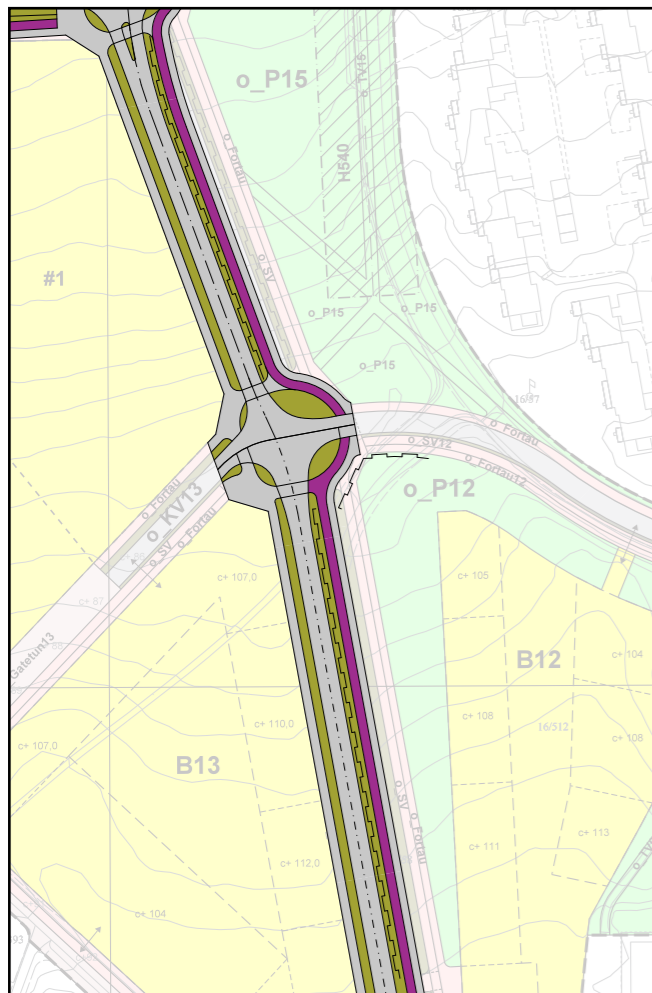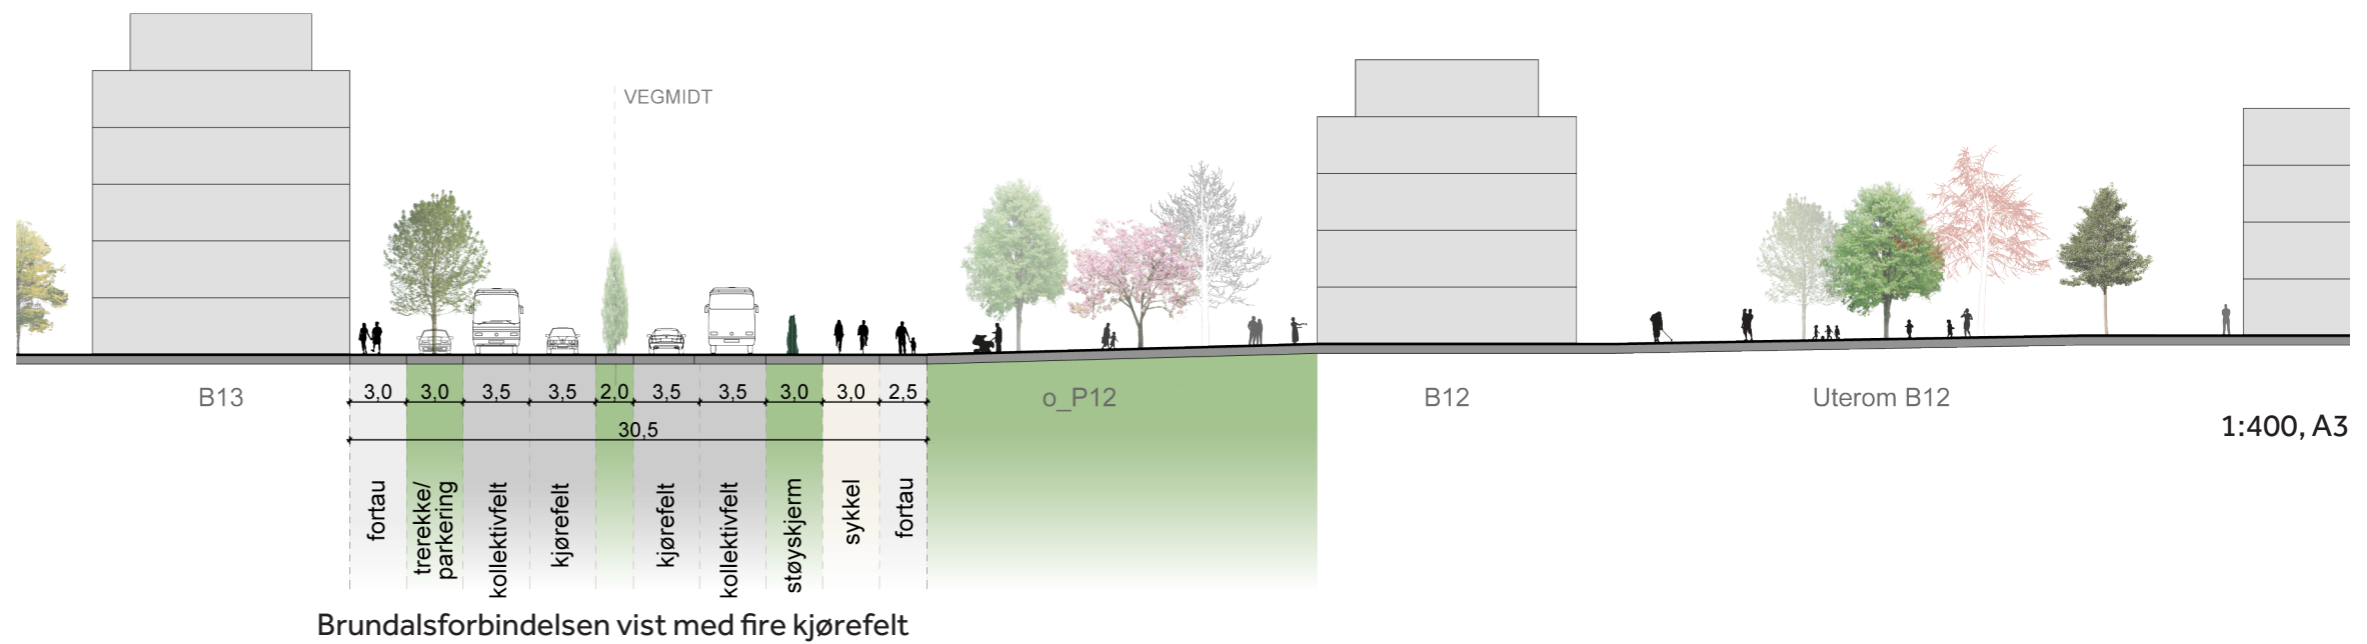

Brundalsforbindelsen:
Plassering av tofelts trasé

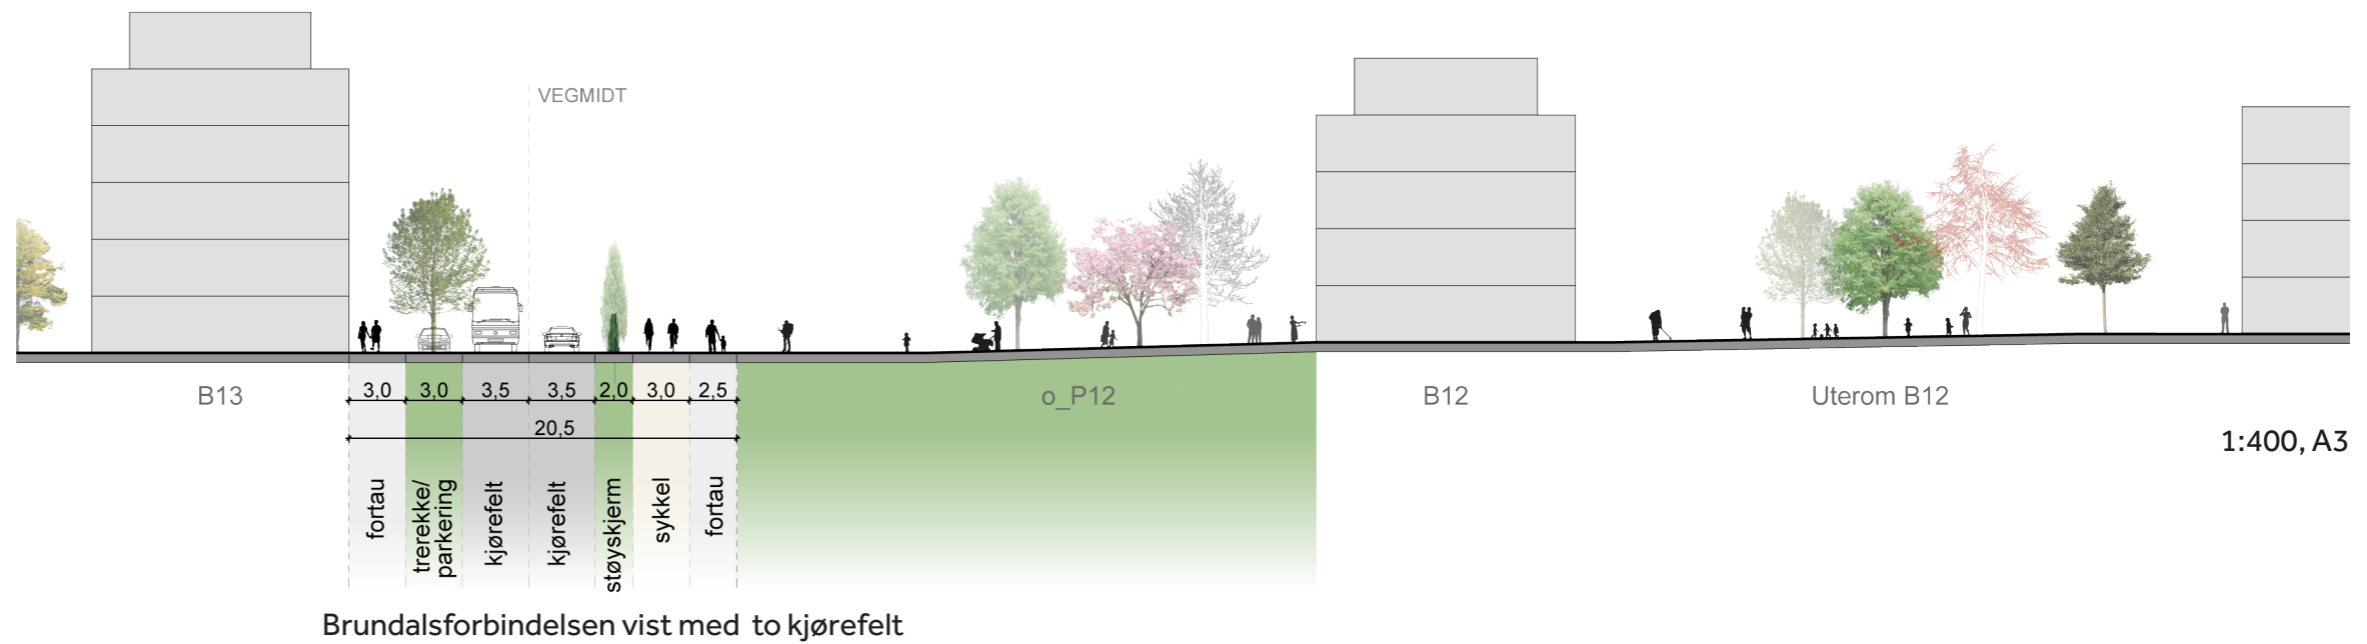

VEG- OG GATESNITT


OMRÅDEPLAN ØVRE ROTVOLL

29.08.2018


SNITT G2



SNITTANVISNING

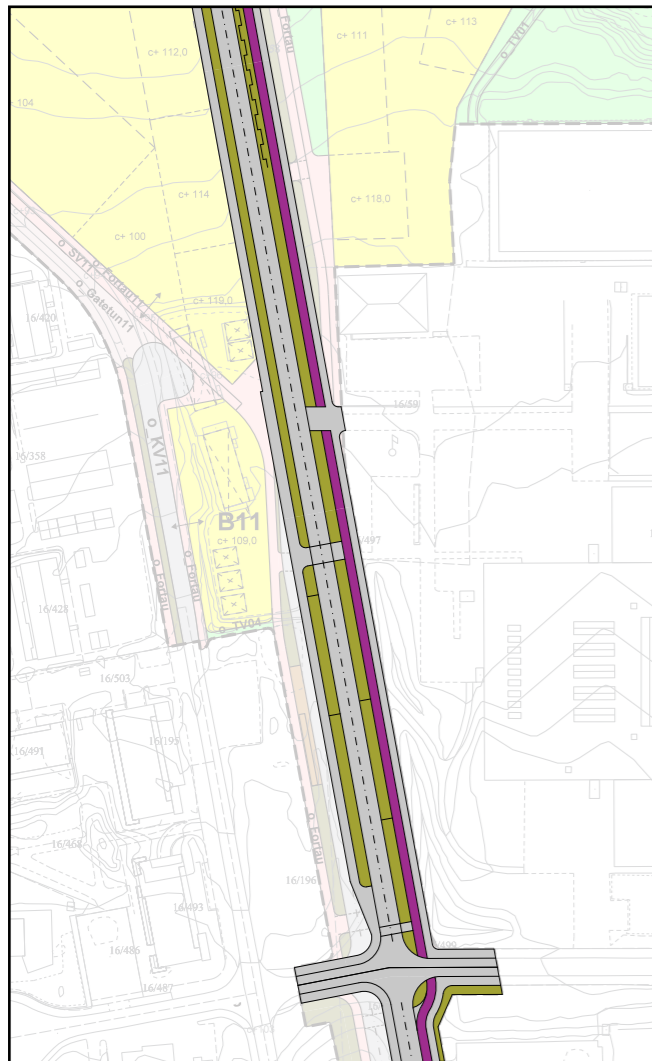


Brundalsforbindelsen:
Plassering av tofelts trasé

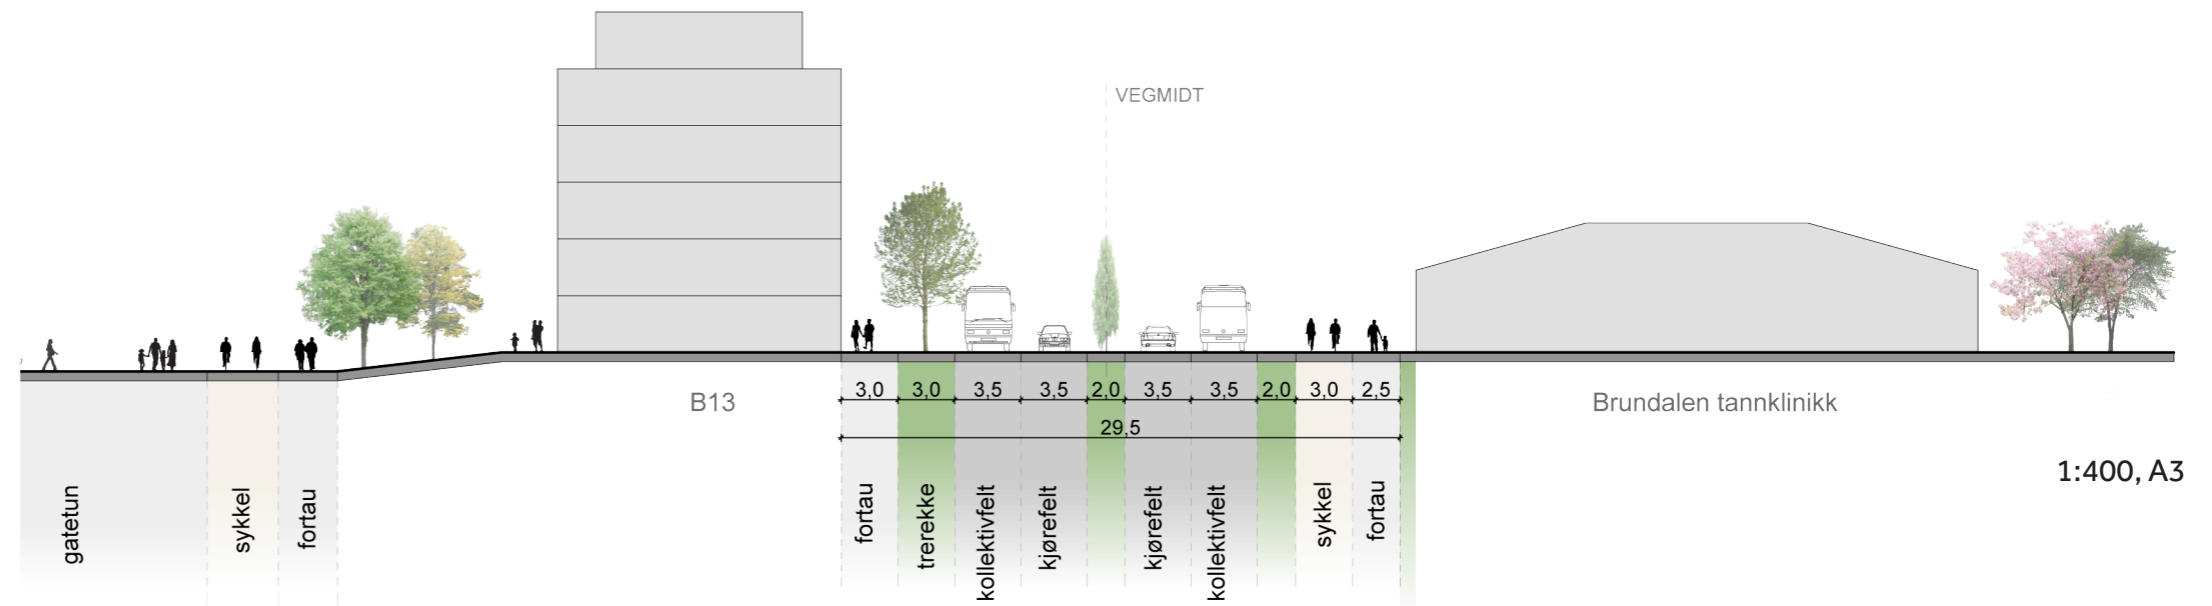

1:400, A3

Brundalsforbindelsen vist med fire kjørefelt

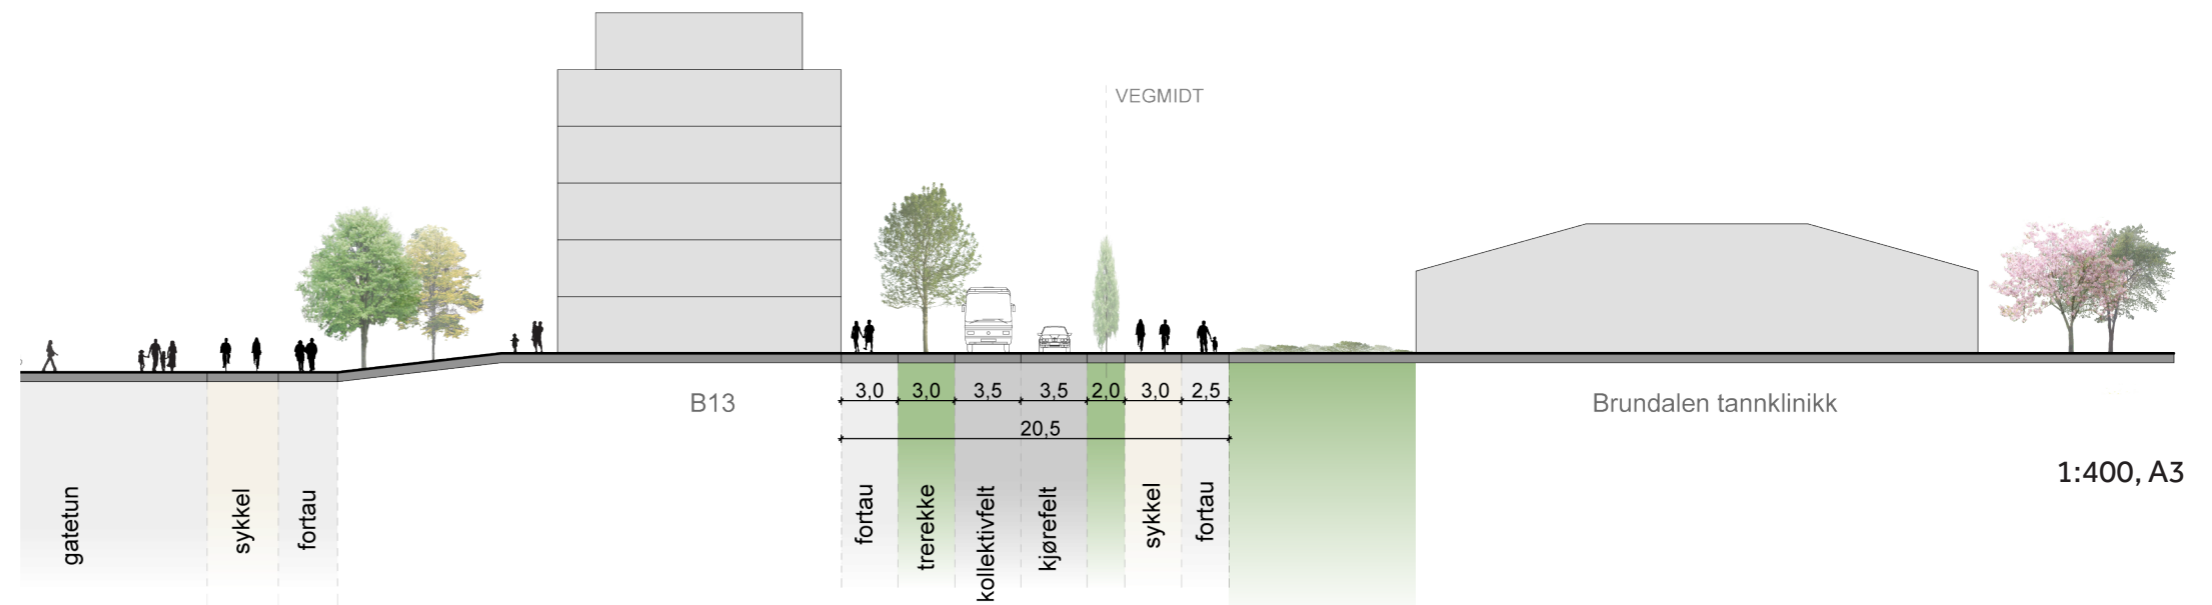

1:400, A3

Brundalsforbindelsen vist med to kjørefelt


VEG- OG GATESNITT

OMRÅDEPLAN ØVRE ROTVOLL


29.08.2018

SNITT G3


BRUNDALSFORBINDELSEN, VED CHARLOTTENLUND VGS

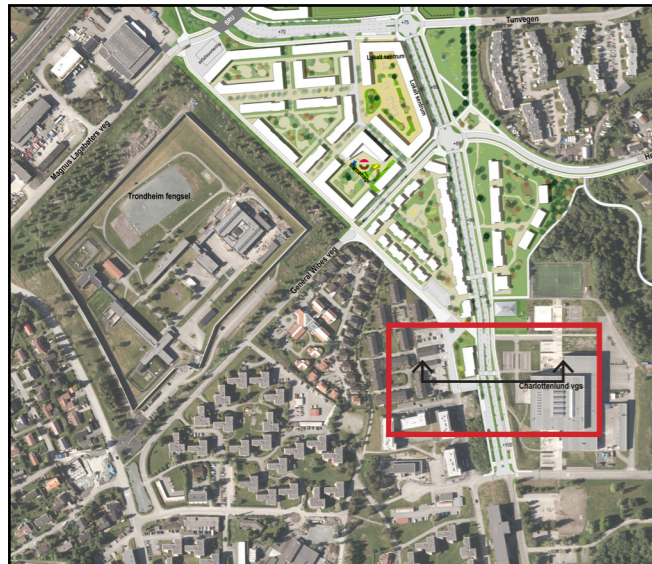


SNITTANVISNING

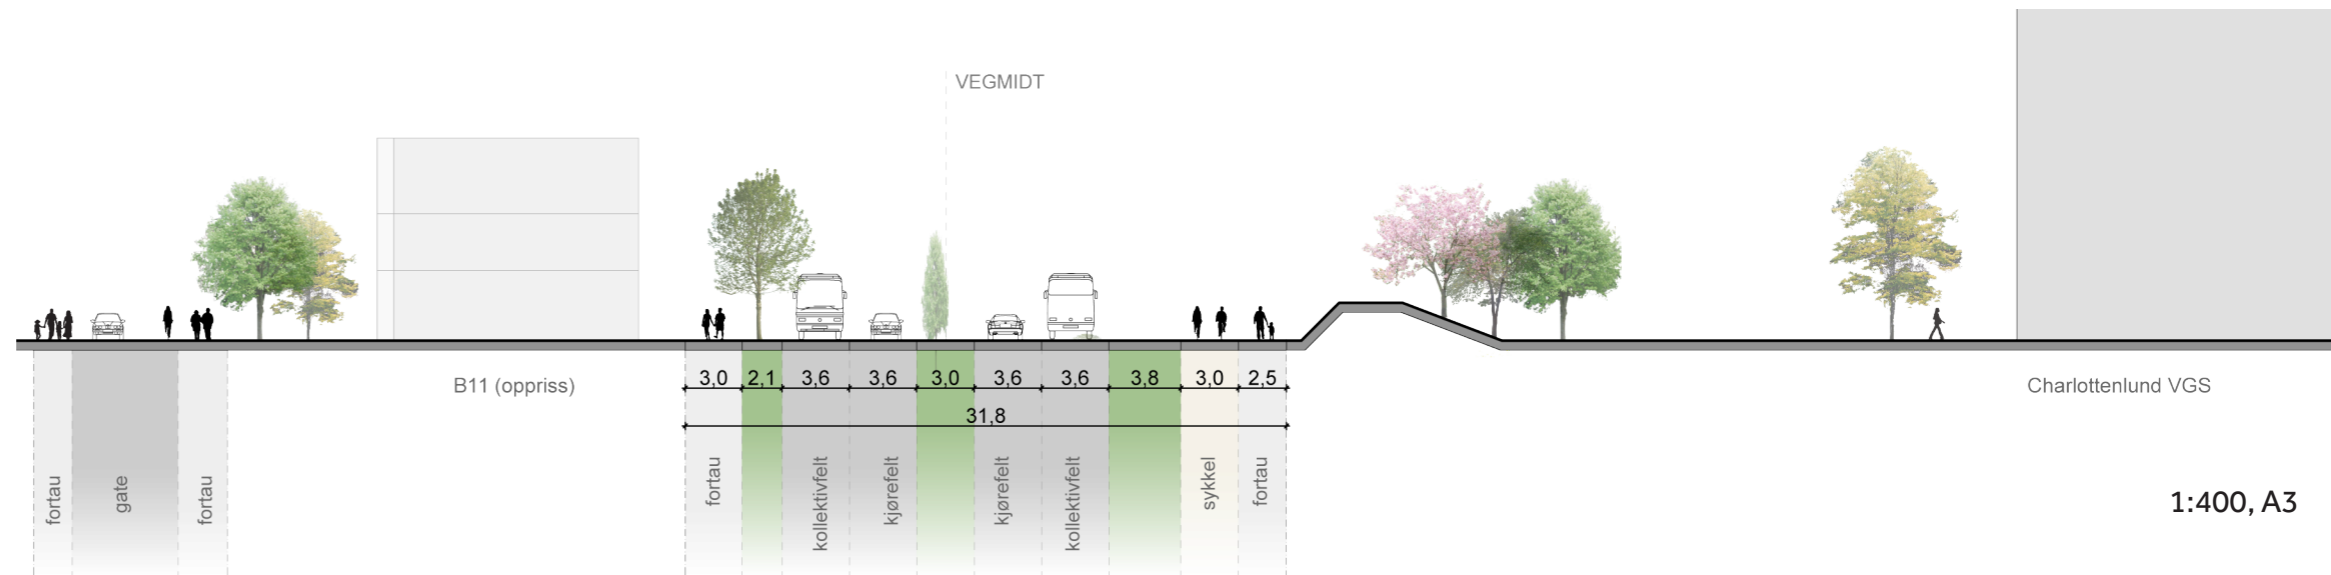

Brundalsforbindelsen vist med fire kjørefelt

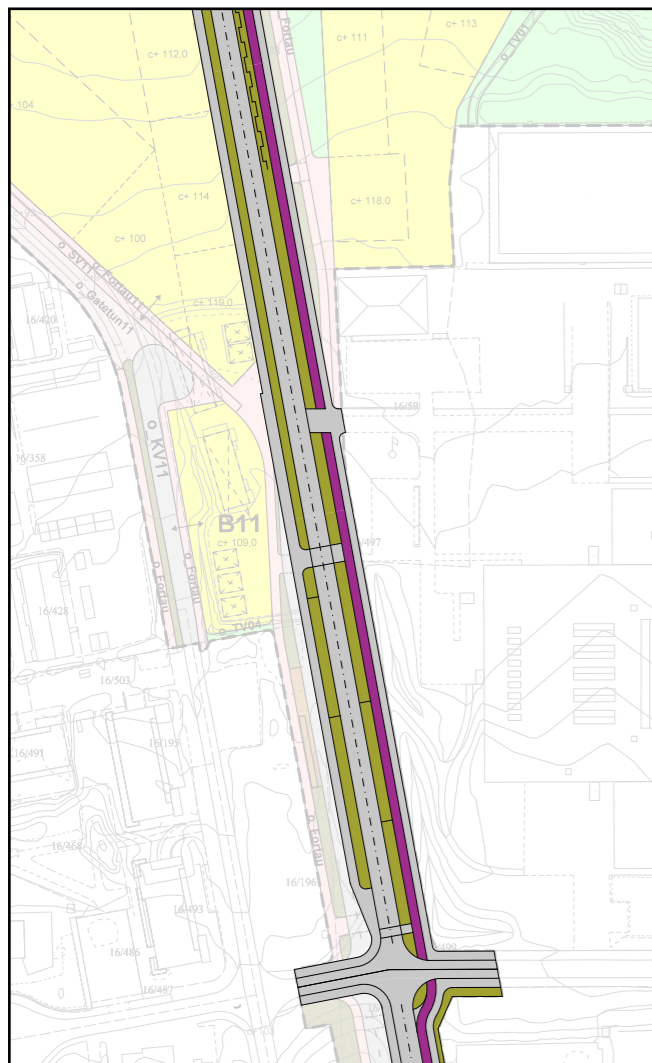

Brundalsforbindelsen:
Plassering av tofelts trasé

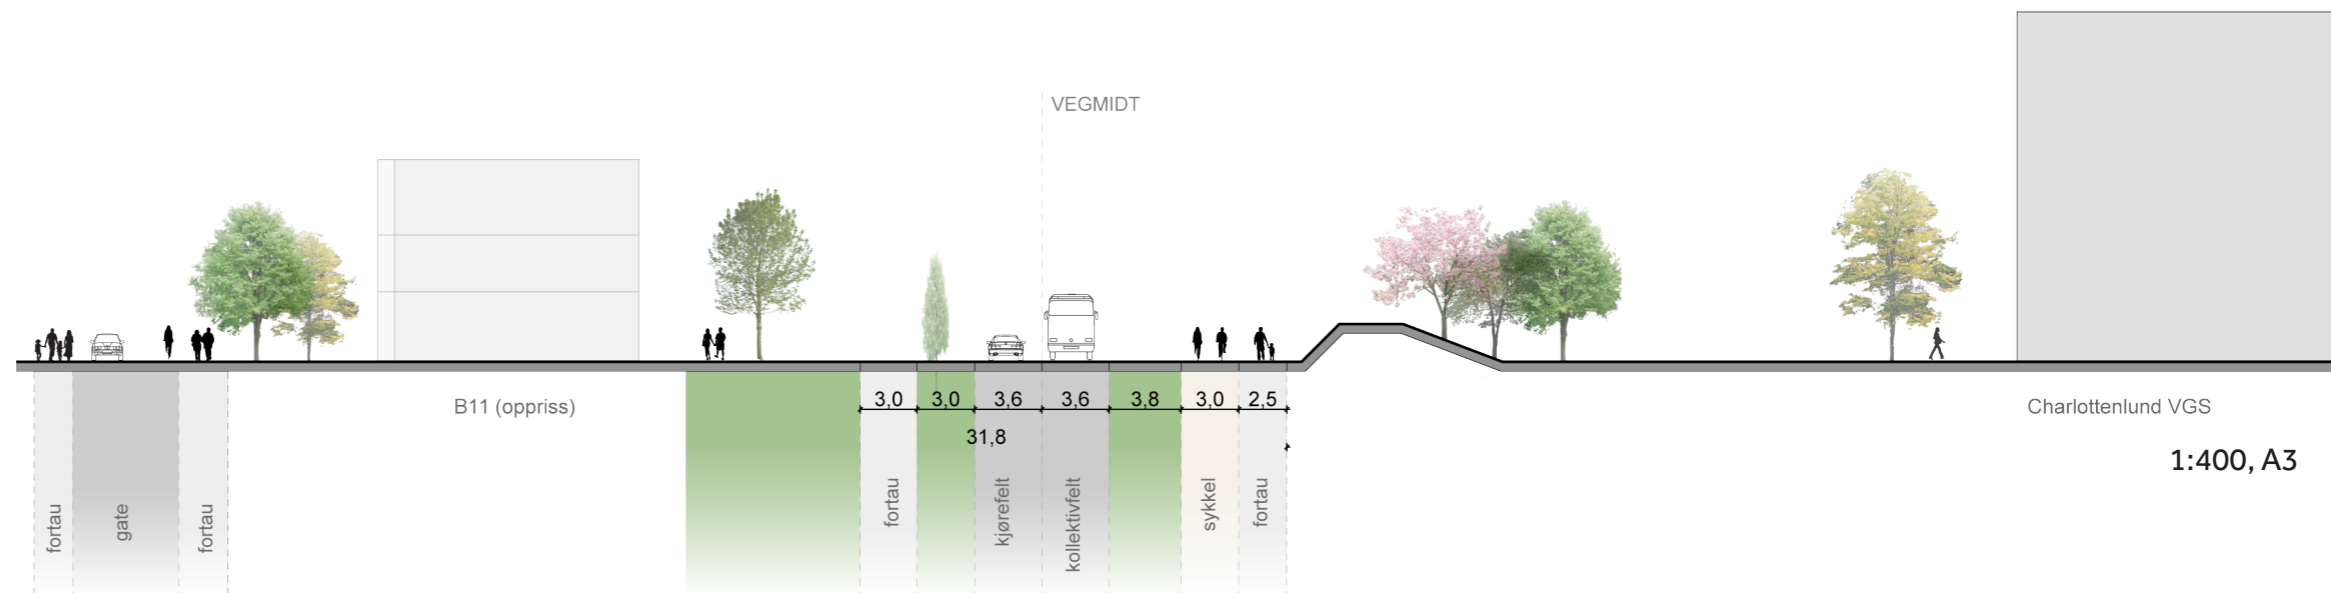

Brundalsforbindelsen vist med to kjørefelt


VEG- OG GATESNITT

OMRÅDEPLAN ØVRE ROTVOLL


29.08.2018

SNITT H


BRUNDALSFORBINDELSEN,
VED CHARLOTTENLUND HVS

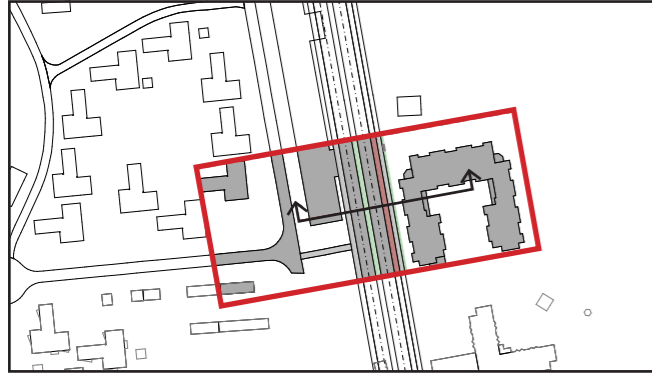


SNITTANVISNING

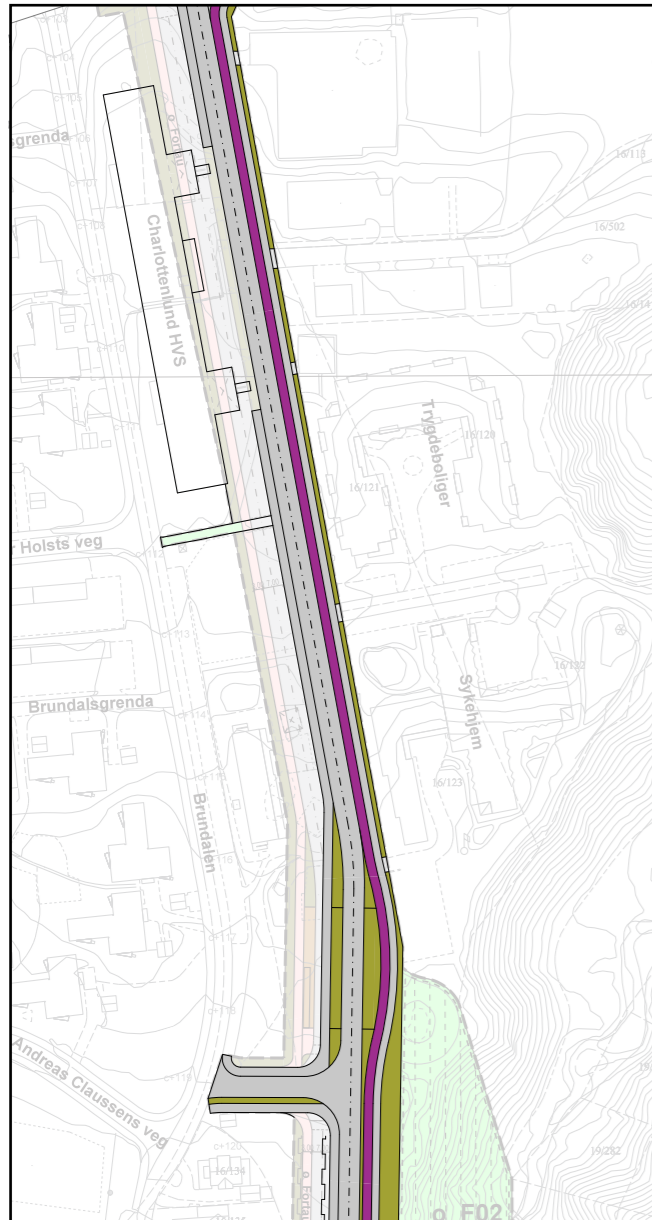

Brundalsforbindelsen:
Plassering av tofelts trasé

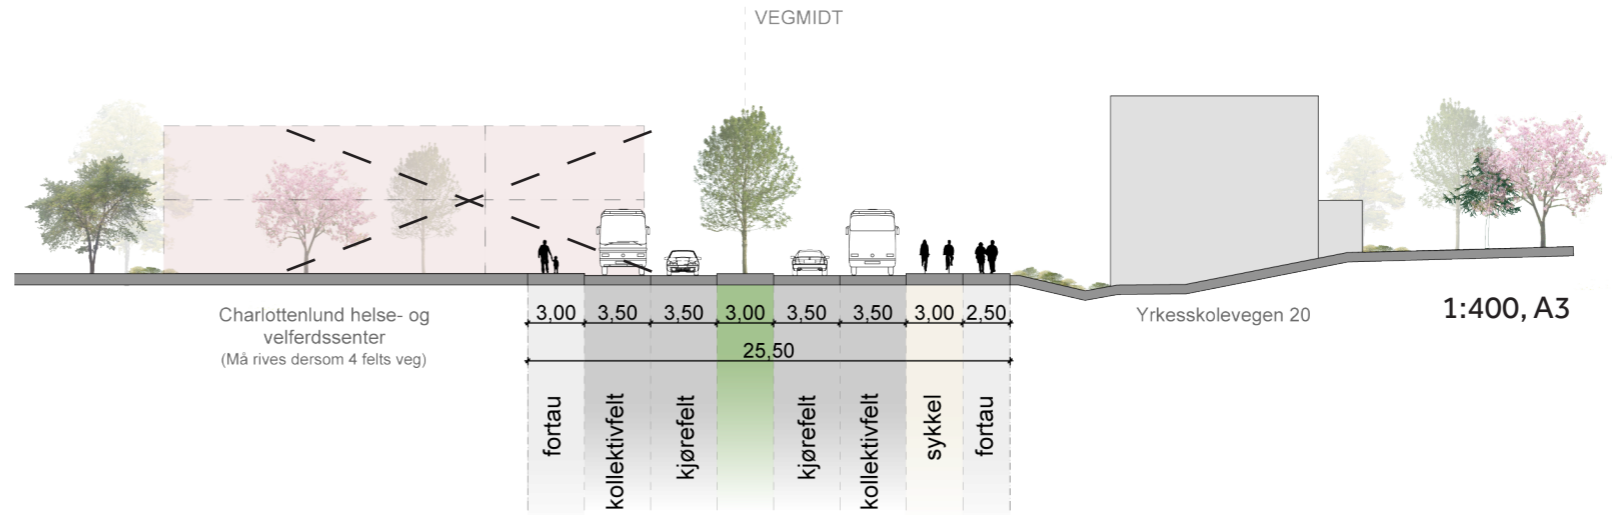

Brundalsforbindelsen vist med fire kjørefelt

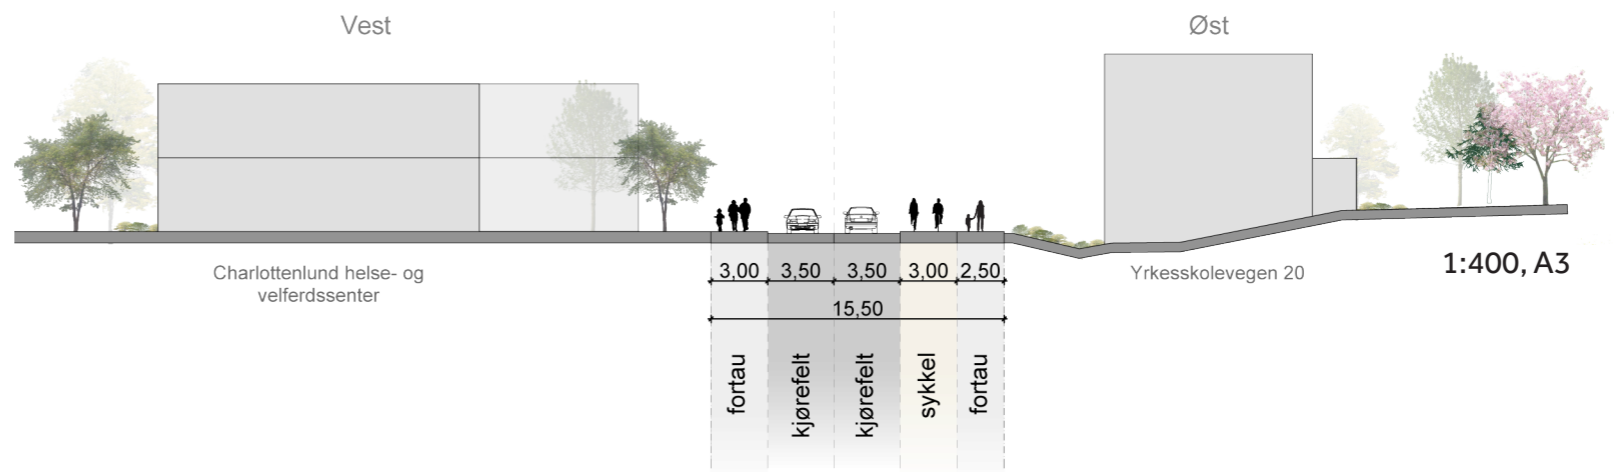

Brundalsforbindelsen vist med to kjørefelt


VEG- OG GATESNITT

OMRÅDEPLAN ØVRE ROTVOLL





29.08.2018

SNITT I1, I2

BRUNDALSFORBINDELSEN, SØR

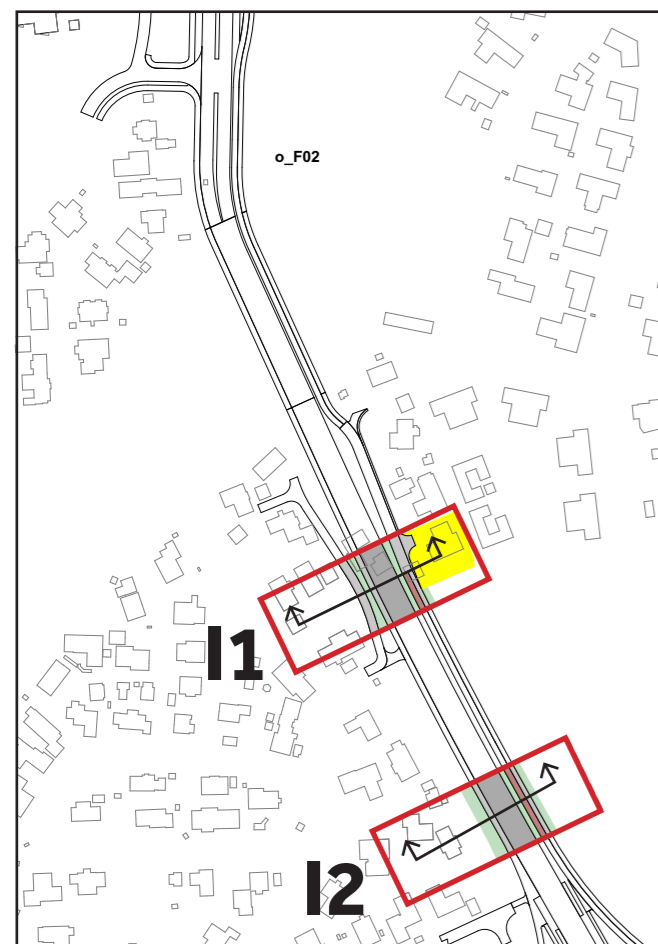

SNITTANVISNING

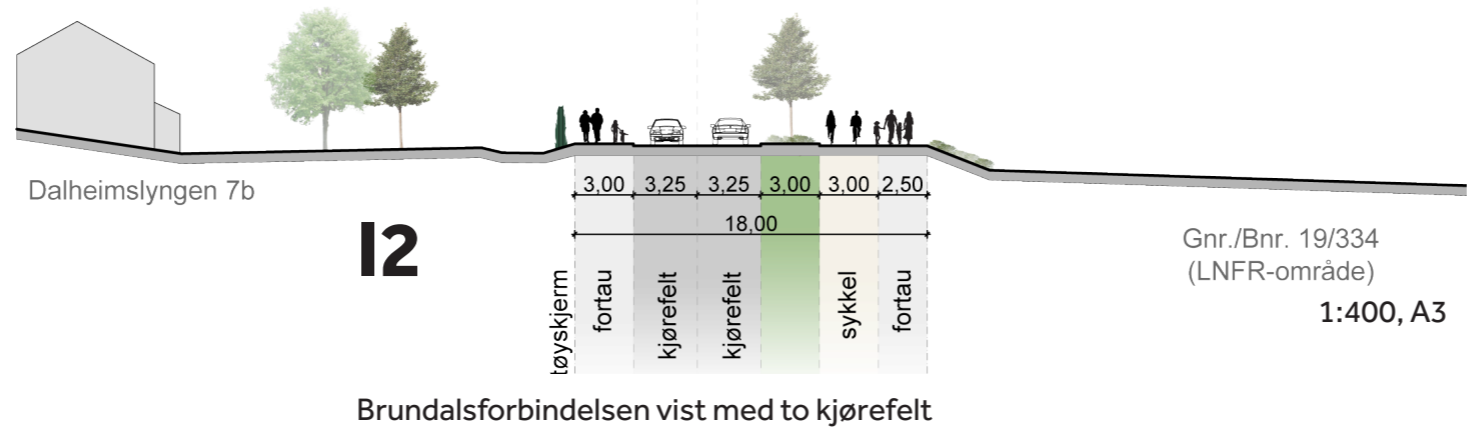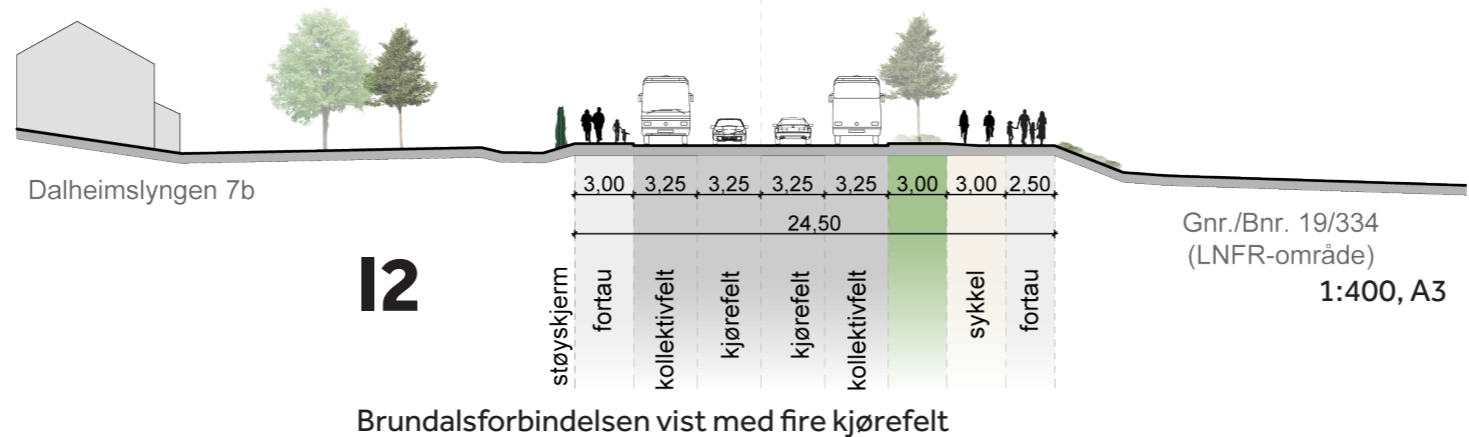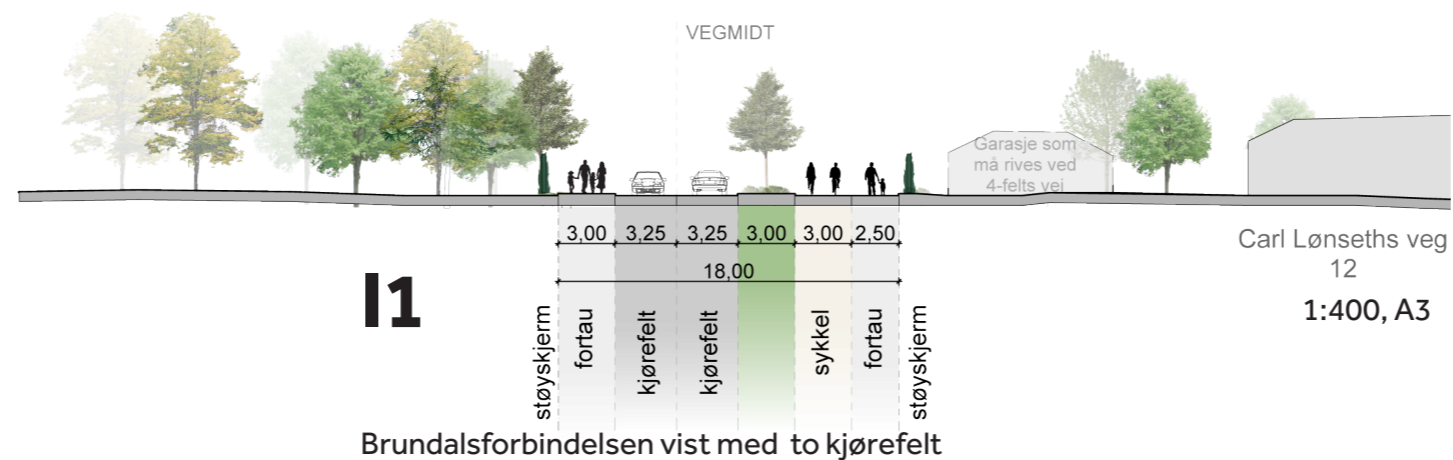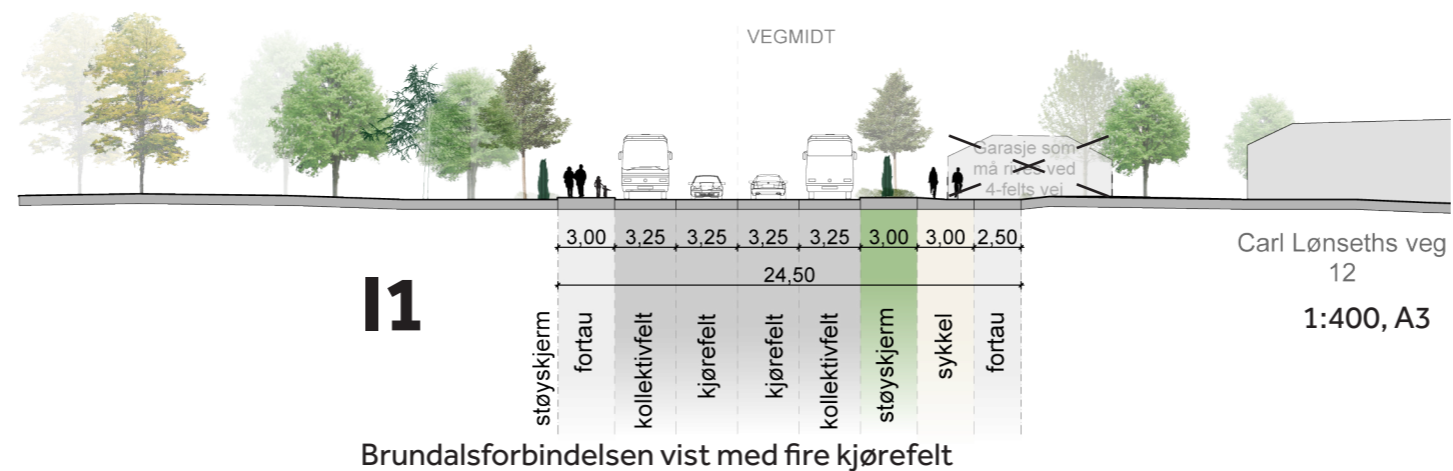

Brundalsforbindelsen:
Plassering av tofelts trasé