



**LOKALT SENTRUM PÅ ØVRE ROTVOLL,  
ILLUSTRASJONSVEDLEGG TIL OMRÅDEPLAN  
PIR II AS, 11.05.2018**

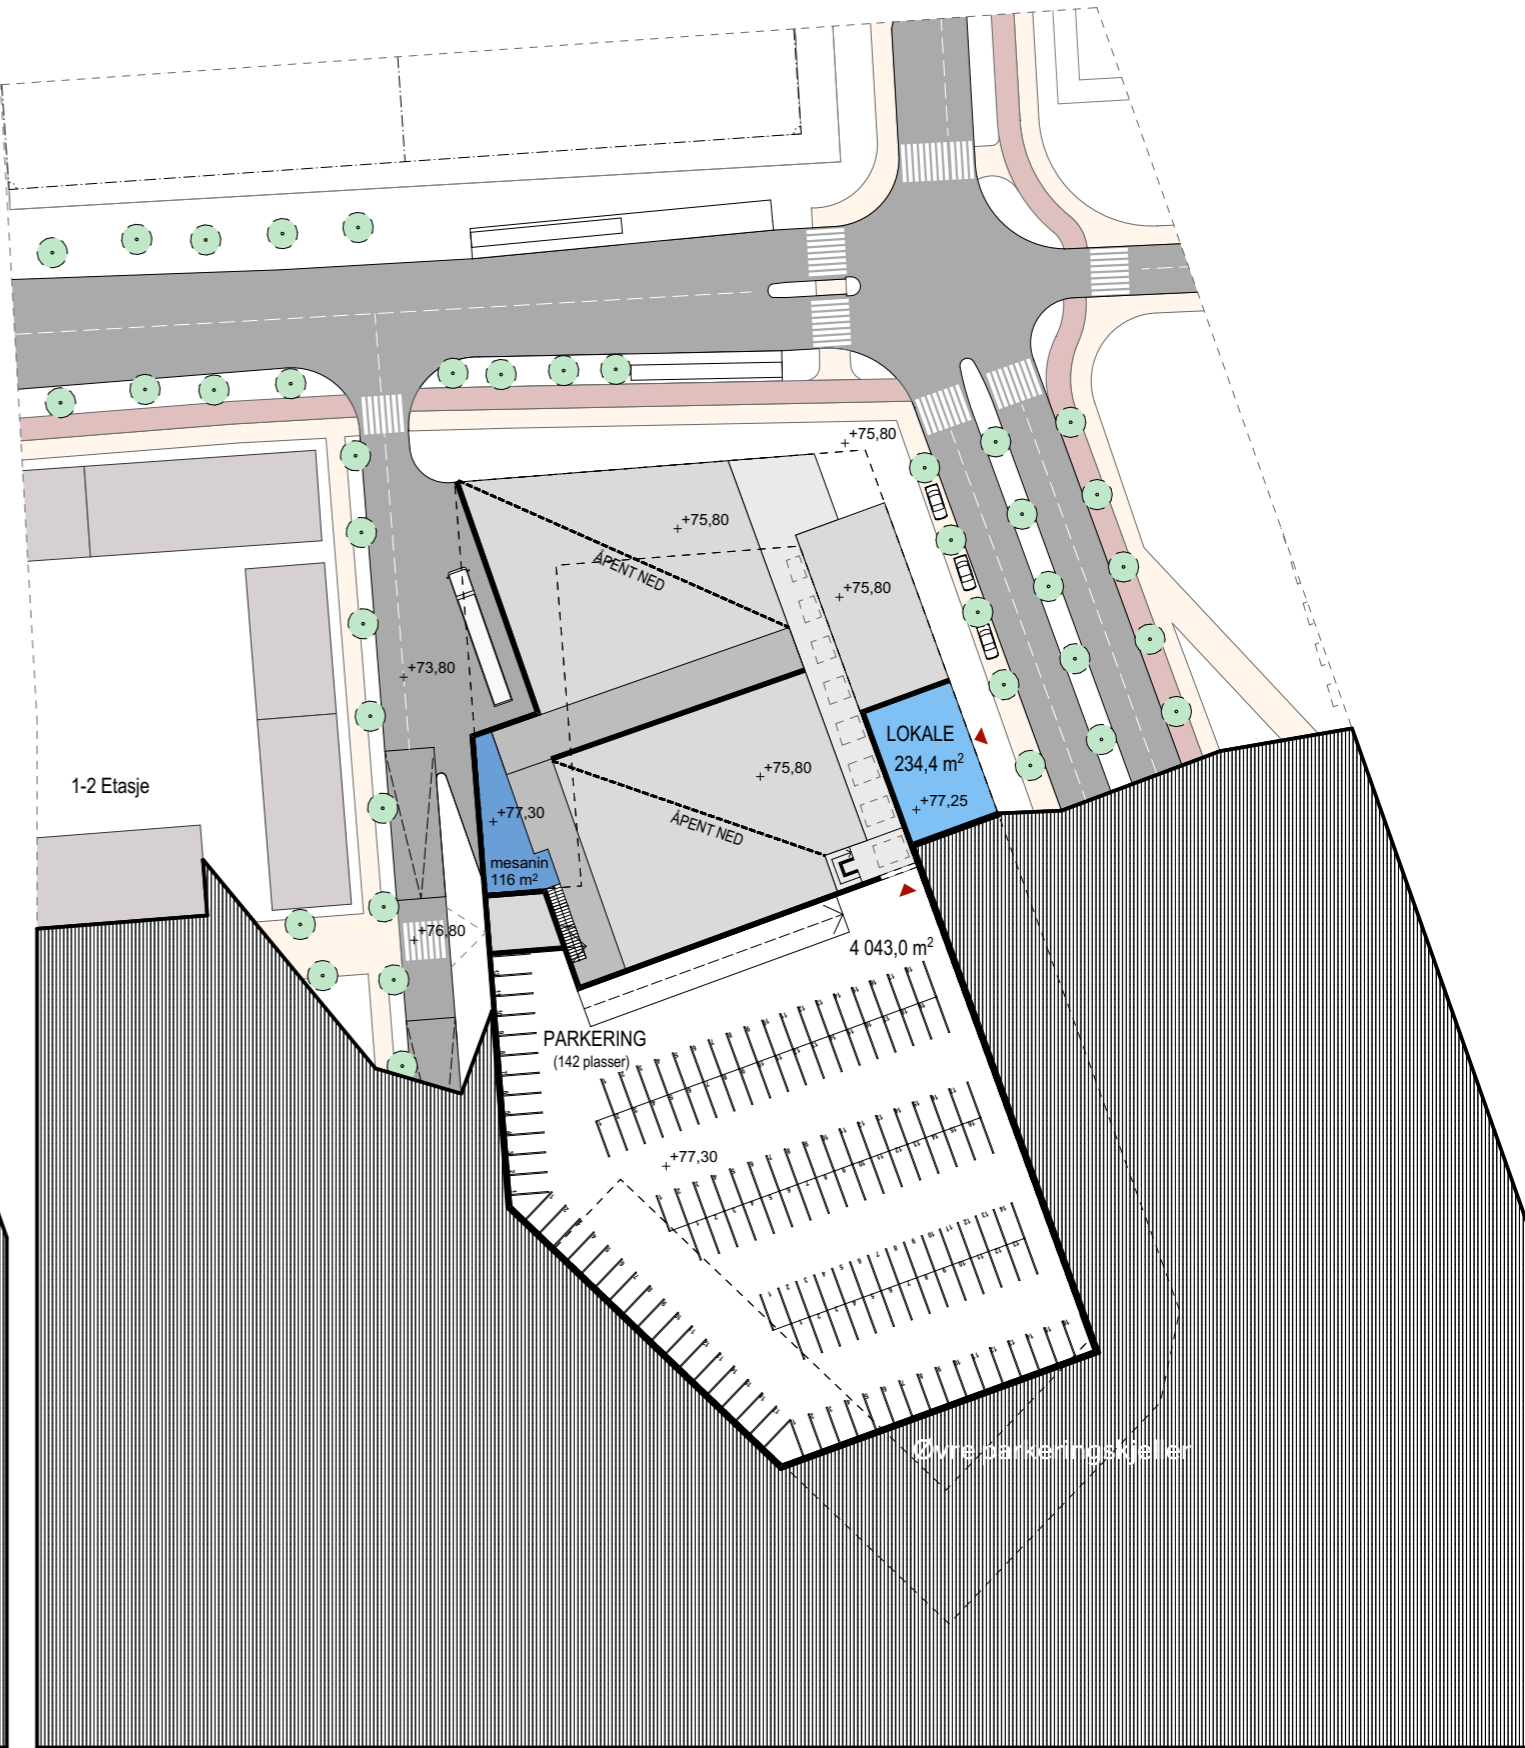

OMRÅDEPLAN ØVRE ROTVOLL

Lokalsenter - oversikt, aksonometri

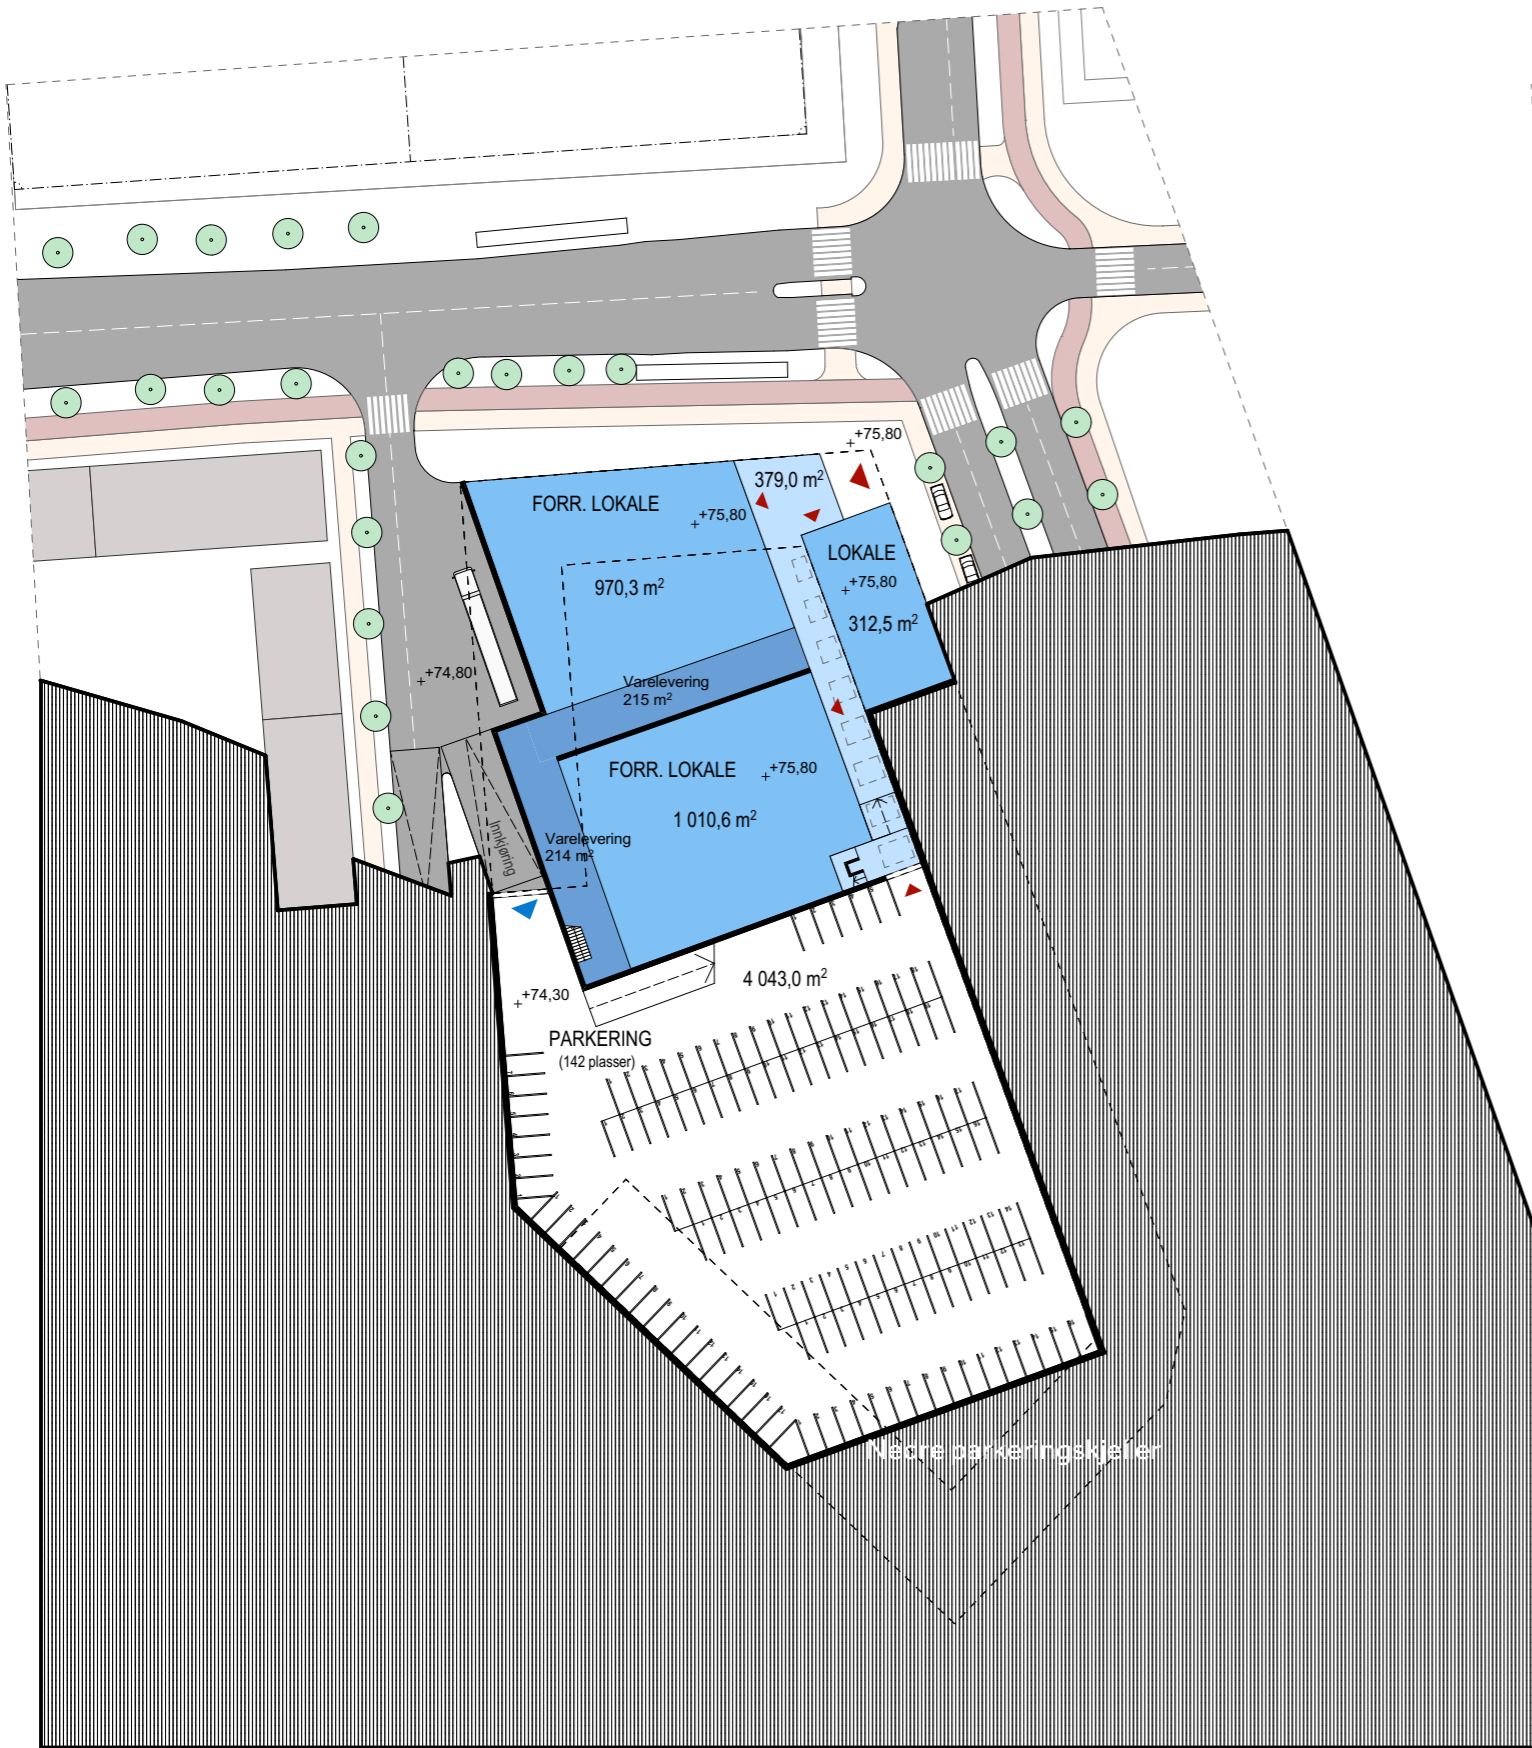


FORRETNING: 3 990,5m<sup>2</sup>  
 PARKERING:  
 Illustrert: 284 plasser  
 (8 086m<sup>2</sup>)

Horizontalsnitt ca +76,0

Horizontalsnitt ca +78,0



Horizontalsnitt ca +83,0

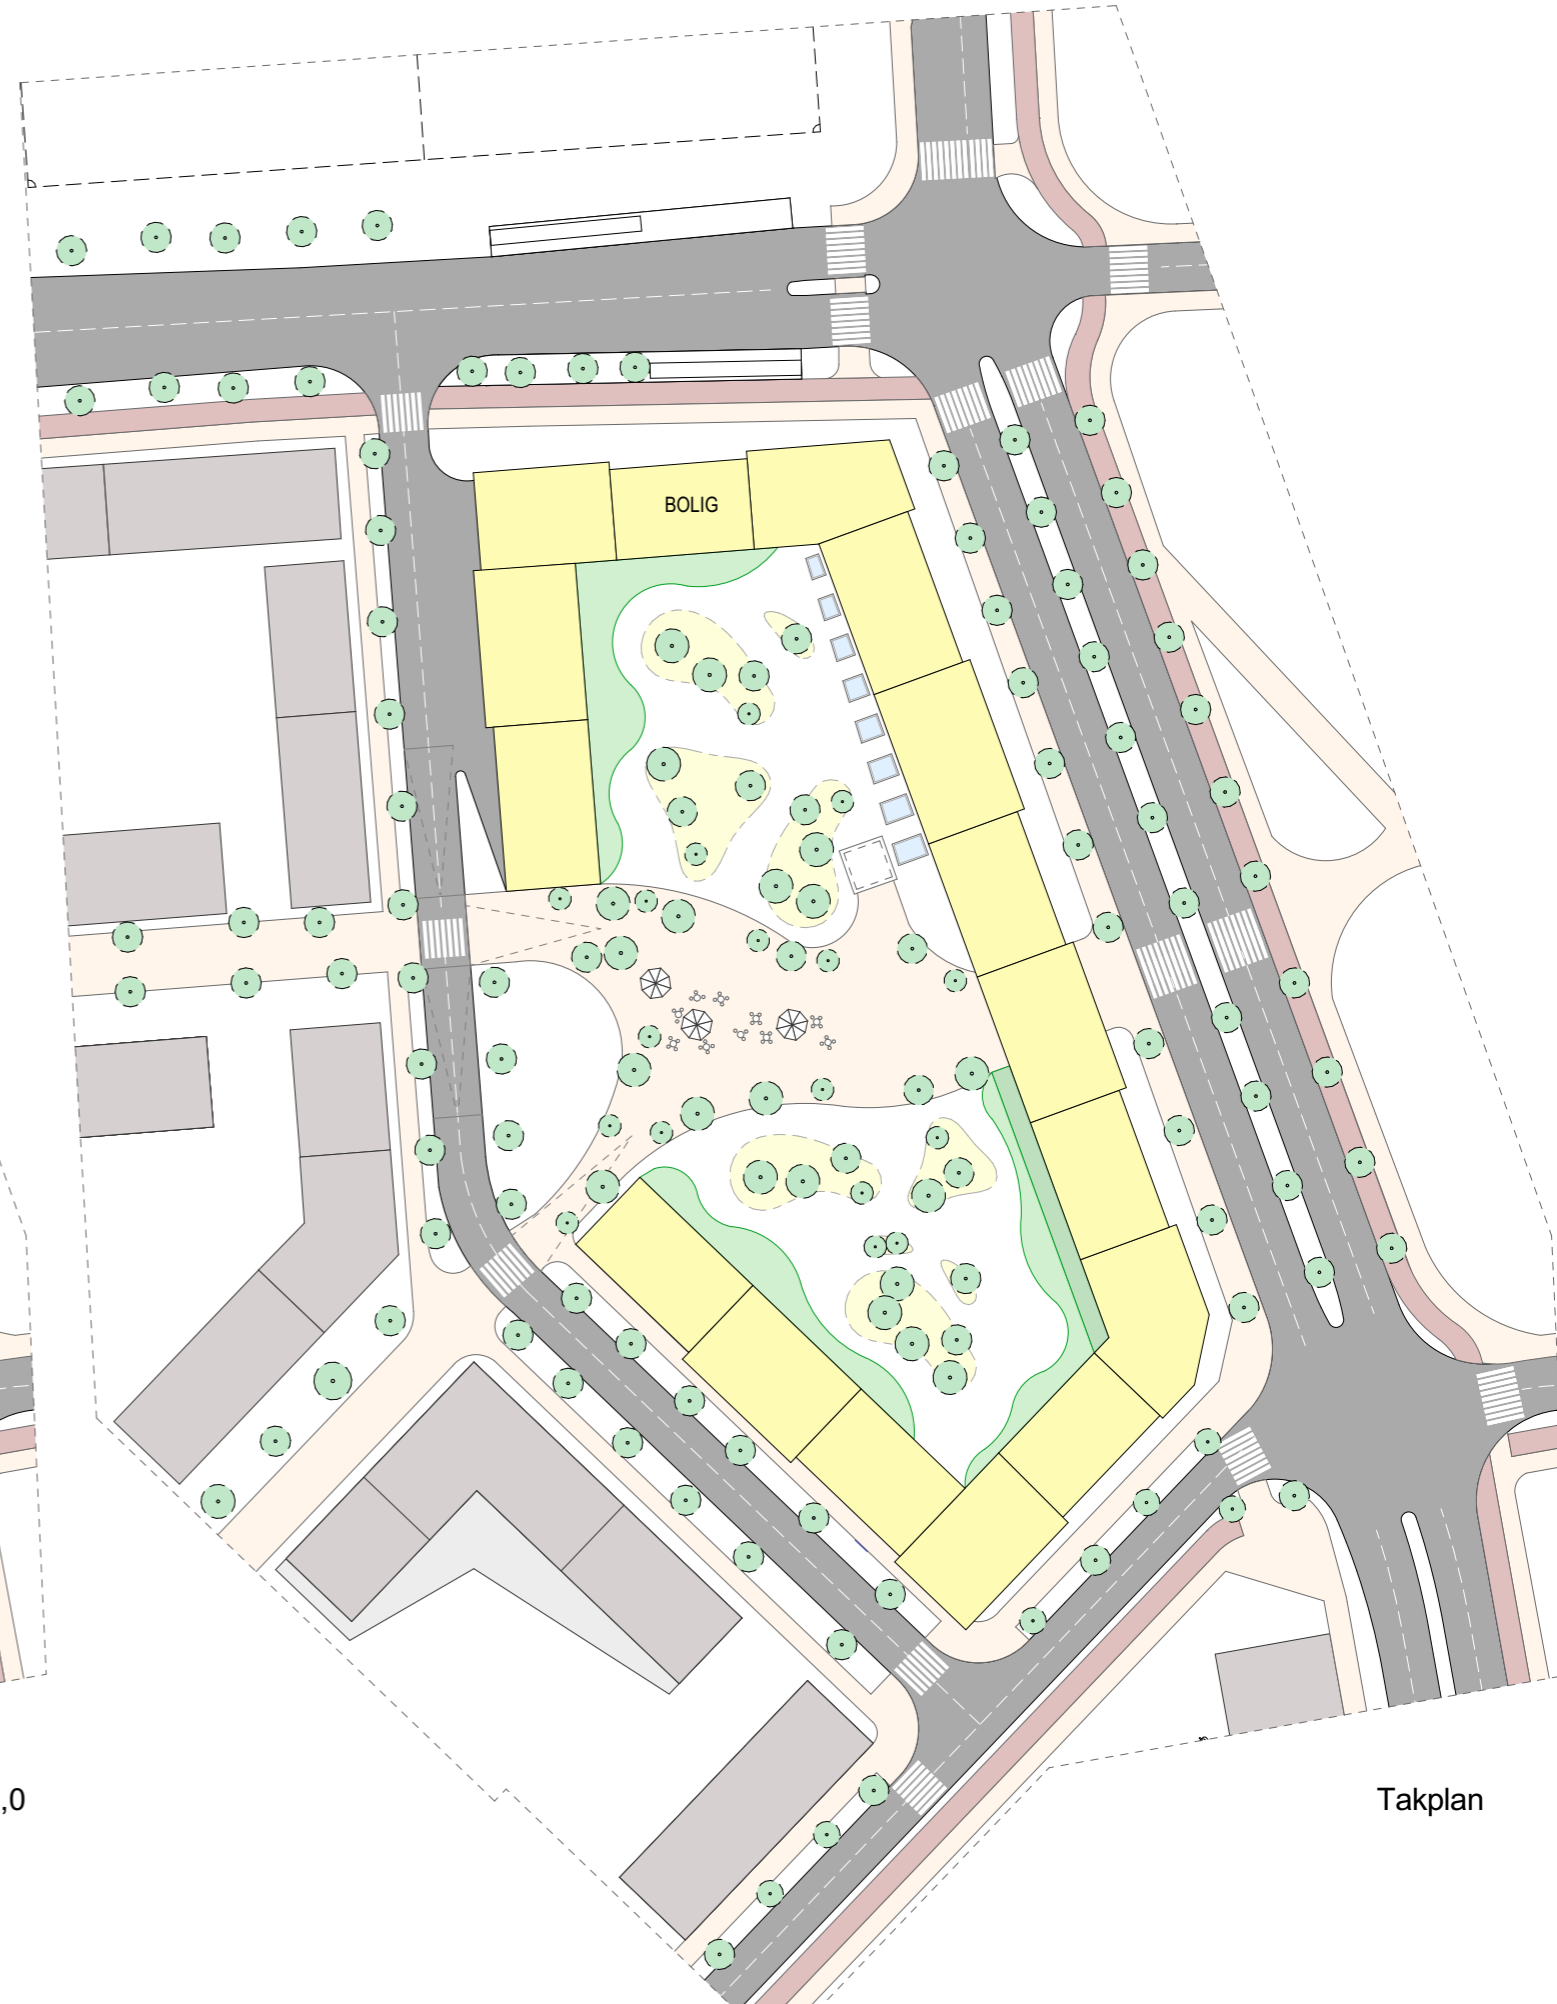

Takplan

